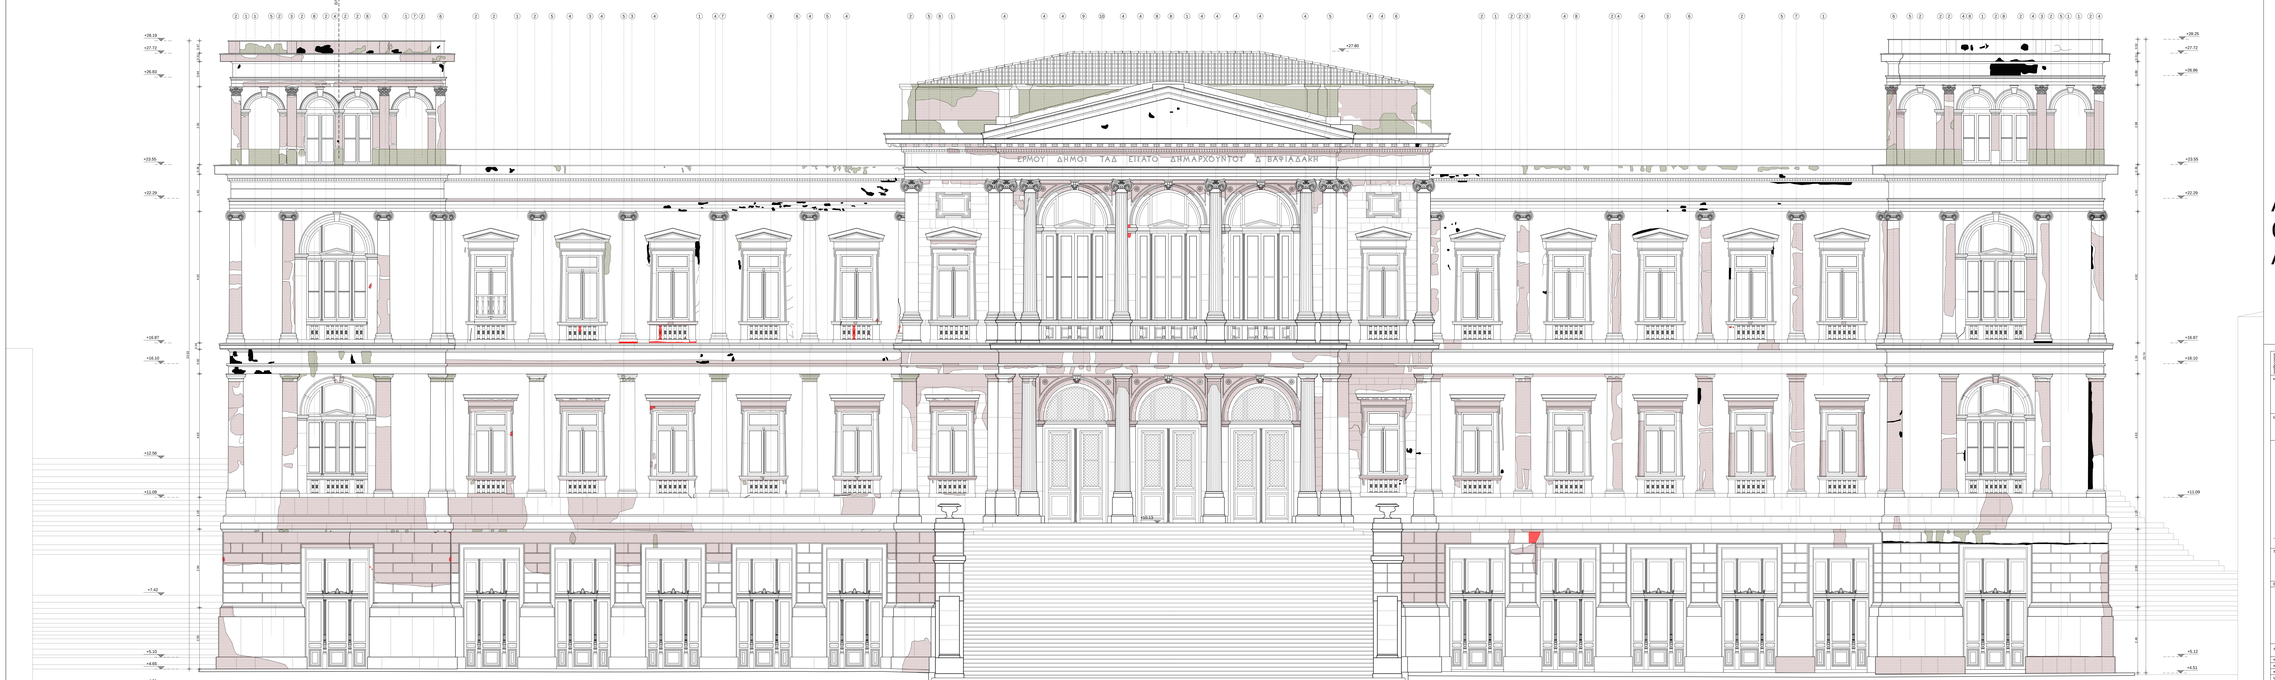

ΥΠΟΜΝΗΜΑ ΦΘΟΡΩΝ

- ΧΡΩΜΑΤΙΚΕΣ ΑΛΛΟΙΩΣΕΙΣ
- ΑΠΟΚΟΛΛΗΣΗ ΕΠΙΧΡΙΣΜΑΤΟΣ
- ΑΠΟΓΕΙΩΣΗ ΥΛΙΚΟΥ
- ΥΠΡΑΣΙΑ
- ΡΟΥΝΕΣ (πλημμελείες-ανοίγματα)

ΥΠΟΜΝΗΜΑ ΥΛΙΚΩΝ

1. ΕΠΙΧΡΙΣΜΑ ΑΠΟΧΡΩΣΗΣ ΟΨΗΣ
2. ΔΙΑΚΟΣΜΗΤΙΚΑ ΣΤΟΙΧΕΙΑ ΑΠΟ ΤΡΑΒΗΚΤΟ ΚΟΝΑΜΑ
3. ΑΡΧΑΙΜΚΑ ΔΙΑΚΟΣΜΗΤΙΚΑ ΣΤΟΙΧΕΙΑ
4. ΔΙΑΚΟΣΜΗΤΙΚΑ ΣΤΟΙΧΕΙΑ ΑΠΟ ΜΑΡΜΑΡΟ
5. ΜΑΡΜΑΡΟ
6. ΔΙΑΚΟΡΕΤΙΚΟ ΓΕΕΟ ΑΠΟ ΜΑΡΜΑΡΟ
7. ΛΑΞΕΥΤΗ ΤΟΙΧΟΠΟΙΙΑ ΠΩΔΩΝΟΥ ΣΥΣΤΗΜΑΤΟΣ
8. ΣΥΑΝΑ ΚΟΝΙΟΚΙΑΤΑ
9. ΣΦΥΡΗΛΑΤΑ ΜΕΤΑΛΛΙΚΑ ΚΕΚΛΙΣΜΑΤΑ
10. ΧΩΡΑΜΙΔΑ ΓΑΛΛΙΚΟΥ ΤΥΠΟΥ
11. ΜΕΤΑΛΛΙΚΑ ΚΕΚΛΙΣΜΑΤΑ ΑΣΛΟΥ ΤΥΠΟΥ
12. ΨΕΥΔΟΣΩΛΩΝΟ ΣΥΣΤΗΜΑ ΤΟΙΧΟΠΟΙΙΑΣ

ANNA VAMVAKARI
09/11/2023 12:57
ΑΚΡΙΒΕΣ ΑΝΤΙΓΡΑΦΟ

1				
2				
κύριος του έργου:			
ΕΛΛΗΝΙΚΗ ΔΗΜΟΚΡΑΤΙΑ ΝΟΜΟΣ ΚΥΚΛΑΔΩΝ ΔΗΜΟΣ ΣΥΡΟΥ ΕΡΜΟΥΠΟΛΗΣ - ΔΙΕΥΘΥΝΣΗ ΤΕΧΝΙΚΩΝΥΠΗΡΕΣΙΩΝ			
έργο:			
ΜΕΛΕΤΗ ΑΠΟΚΑΤΑΣΤΑΣΗΣ ΟΨΕΩΝ ΔΗΜΑΡΧΕΙΟΥ ΣΥΡΟΥ - ΕΡΜΟΥΠΟΛΗΣ			
τίτλος σχεδίου:		κλίμακα:	
ΝΟΤΙΑ ΟΨΗ ΑΠΟΤΥΠΩΣΗ - ΠΑΘΟΛΟΓΙΑ		1:50	
από σχεδίου:		στάδιο μελέτης:	
ΑΠ.	01	Α' ΦΑΣΗ - ΑΠΟΤΥΠΩΣΗ	
		μελετητής: Χ. ΜΑΡΑΒΕΑΣ & ΣΥΜΕΡΓΑΤΕΣ Ι.Κ.Ε.	
ημερομηνία:		ΦΕΒΡΟΥΑΡΙΟΣ 2020	
κωδ. αντίτυπο:		σχεδιάστηκε:	
κωδ. κτιρίου:		κλίμακα:	
κωδ. όψεως:	ΕΤΑ-ΑΥΛ-02	ημερομ.:	
υπογραφή μελετητή:		υπογραφή επιβλέποντα / διευθυντή:	