+28.19
+27.65
+26.75
+23.59
+22.34
+16.19
+16.14
+12.59
+11.43
+10.17
+9.31
+8.90
+13.76
+7.42
+6.22
+4.68
+28.23
+27.76
+26.84
+23.59
+22.34
+16.95
+16.14
+11.13
+10.17
+10.34
+9.00
+7.00
+5.15
+4.66
+4.49
+5.12
+3.88
0.54
0.31
0.92
2.83
0.36
1.38
15.60
4.90
0.25
0.94
3.17
0.47
0.31
0.94
2.92
0.36
1.38
4.90
0.25
0.94
23.57
4.63
1.19
2.94
5.85
2.34

ΥΠΟΜΝΗΜΑ ΦΘΟΡΩΝ

▨	ΧΡΩΜΑΤΙΚΕΣ ΑΛΛΟΙΩΣΕΙΣ
▨	ΑΠΟΚΟΛΛΗΣΗ ΕΠΙΧΡΙΣΜΑΤΟΣ
🟥	ΑΠΩΛΕΙΑ ΥΛΙΚΟΥ
▨	ΥΓΡΑΣΙΑ
〰	ΡΩΓΜΕΣ (κλιμακούμενου μεγέθους)

ΥΠΟΜΝΗΜΑ ΥΛΙΚΩΝ

1. ΕΠΙΧΡΙΣΜΑ ΑΠΟΧΡΩΣΗΣ ΩΧΡΑ
2. ΔΙΑΚΟΣΜΗΤΙΚΑ ΣΤΟΙΧΕΙΑ ΑΠΟ ΤΡΑΒΗΧΤΟ ΚΟΝΙΑΜΑ
3. ΚΕΡΑΜΙΚΑ ΔΙΑΚΟΣΜΗΤΙΚΑ ΣΤΟΙΧΕΙΑ
4. ΔΙΑΚΟΣΜΗΤΙΚΑ ΣΤΟΙΧΕΙΑ ΑΠΟ ΜΑΡΜΑΡΟ
5. ΜΑΡΜΑΡΟ
6. ΔΙΑΧΩΡΙΣΤΙΚΟ ΓΕΙΣΟ ΑΠΟ ΜΑΡΜΑΡΟ
7. ΛΑΞΕΥΤΗ ΤΟΙΧΟΠΟΙΪΑ ΙΣΟΔΟΜΟΥ ΣΥΣΤΗΜΑΤΟΣ
8. ΞΥΛΙΝΑ ΚΟΥΦΩΜΑΤΑ
9. ΣΦΥΡΗΛΑΤΑ ΜΕΤΑΛΛΙΚΑ ΚΙΓΚΛΙΔΩΜΑΤΑ
10. ΚΕΡΑΜΙΔΙΑ ΓΑΛΛΙΚΟΥ ΤΥΠΟΥ
11. ΜΕΤΑΛΛΙΚΑ ΚΙΓΚΛΙΔΩΜΑΤΑ ΑΠΛΟΥ ΤΥΠΟΥ
12. ΨΕΥΔΟΪΣΟΔΟΜΟ ΣΥΣΤΗΜΑ ΤΟΙΧΟΠΟΙΪΑΣ

ANNA VAMVAKARI
09/11/2023 12:42
ΑΚΡΙΒΕΣ ΑΝΤΙΓΡΑΦΟ

αναθεώρηση α/α	ημερομηνία:	όνομα:	υπογραφή:	περιγραφή:
1				
2				
3				
4				

κύριος του έργου:

ΕΛΛΗΝΙΚΗ ΔΗΜΟΚΡΑΤΙΑ
ΝΟΜΟΣ ΚΥΚΛΑΔΩΝ
ΔΗΜΟΣ ΣΥΡΟΥ ΕΡΜΟΥΠΟΛΗΣ - ΔΙΕΥΘΥΝΣΗ ΤΕΧΝΙΚΩΝΥΠΗΡΕΣΙΩΝ

έργο:

ΜΕΛΕΤΗ ΑΠΟΚΑΤΑΣΤΑΣΗΣ ΟΨΕΩΝ
ΔΗΜΑΡΧΕΙΟΥ ΣΥΡΟΥ - ΕΡΜΟΥΠΟΛΗΣ

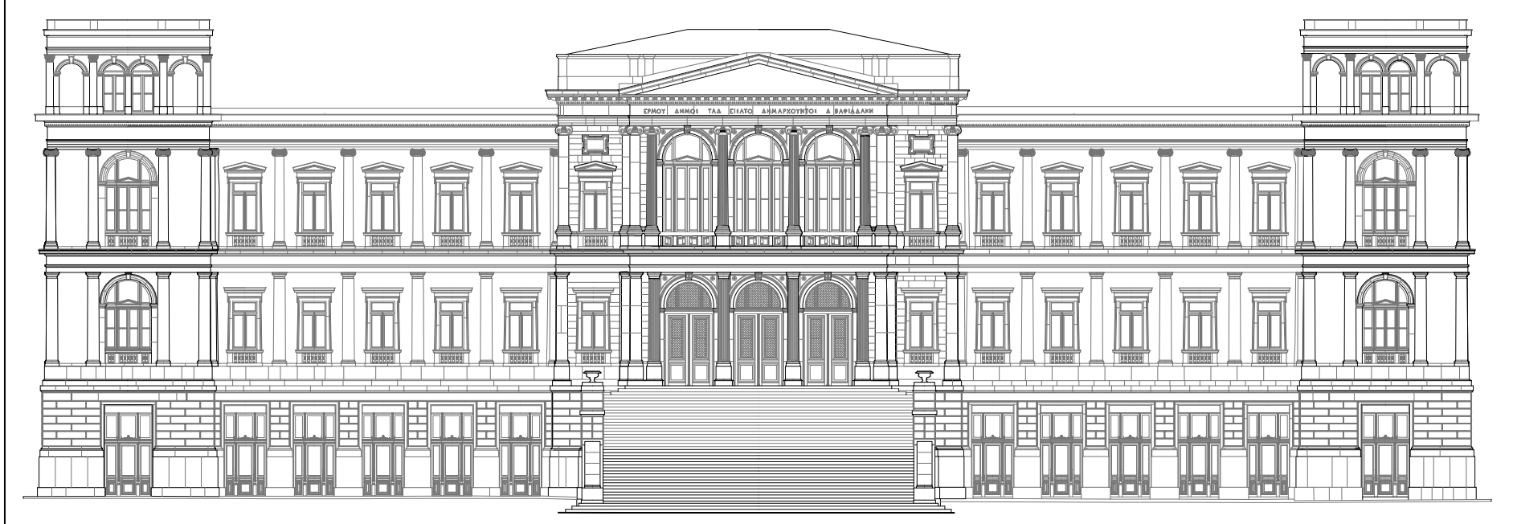

τίτλος σχεδίου:

ΔΥΤΙΚΗ ΟΨΗ
ΑΠΟΤΥΠΩΣΗ - ΠΑΘΟΛΟΓΙΑ

κλίμακα: **1:50**

α/α σχεδίου: ΑΠ. 02

στάδιο μελέτης: **Α' ΦΑΣΗ - ΑΠΟΤΥΠΩΣΗ**

μελετητής:

Χ. ΜΑΡΑΒΕΑΣ & ΣΥΝΕΡΓΑΤΕΣ Ι.Κ.Ε.
ΣΥΜΒΟΥΛΟΙ ΜΗΧΑΝΙΚΟΙ & ΑΡΧΙΤΕΚΤΟΝΕΣ
ΜΕΤΣΟΒΟΥ 11, ΑΘΗΝΑ 106 82
ΤΗΛ.: 210 82 23 402, 210 88 42 905, FAX: 210 88 22 685
www.maraveas.gr, e-mail: info@maraveas.gr

ημερομηνία: ΦΕΒΡΟΥΑΡΙΟΣ 2020

κωδ. εντύπου:
σχεδιάσθηκε:
κωδ. Η/Υ:
ελέγχθηκε:
κωδ. έργου: Ε19 ΑΡΧ 003
εγκρίθηκε:
υπογραφή μελετητή:
υπογραφή επιβλέποντα / διευθυντή: