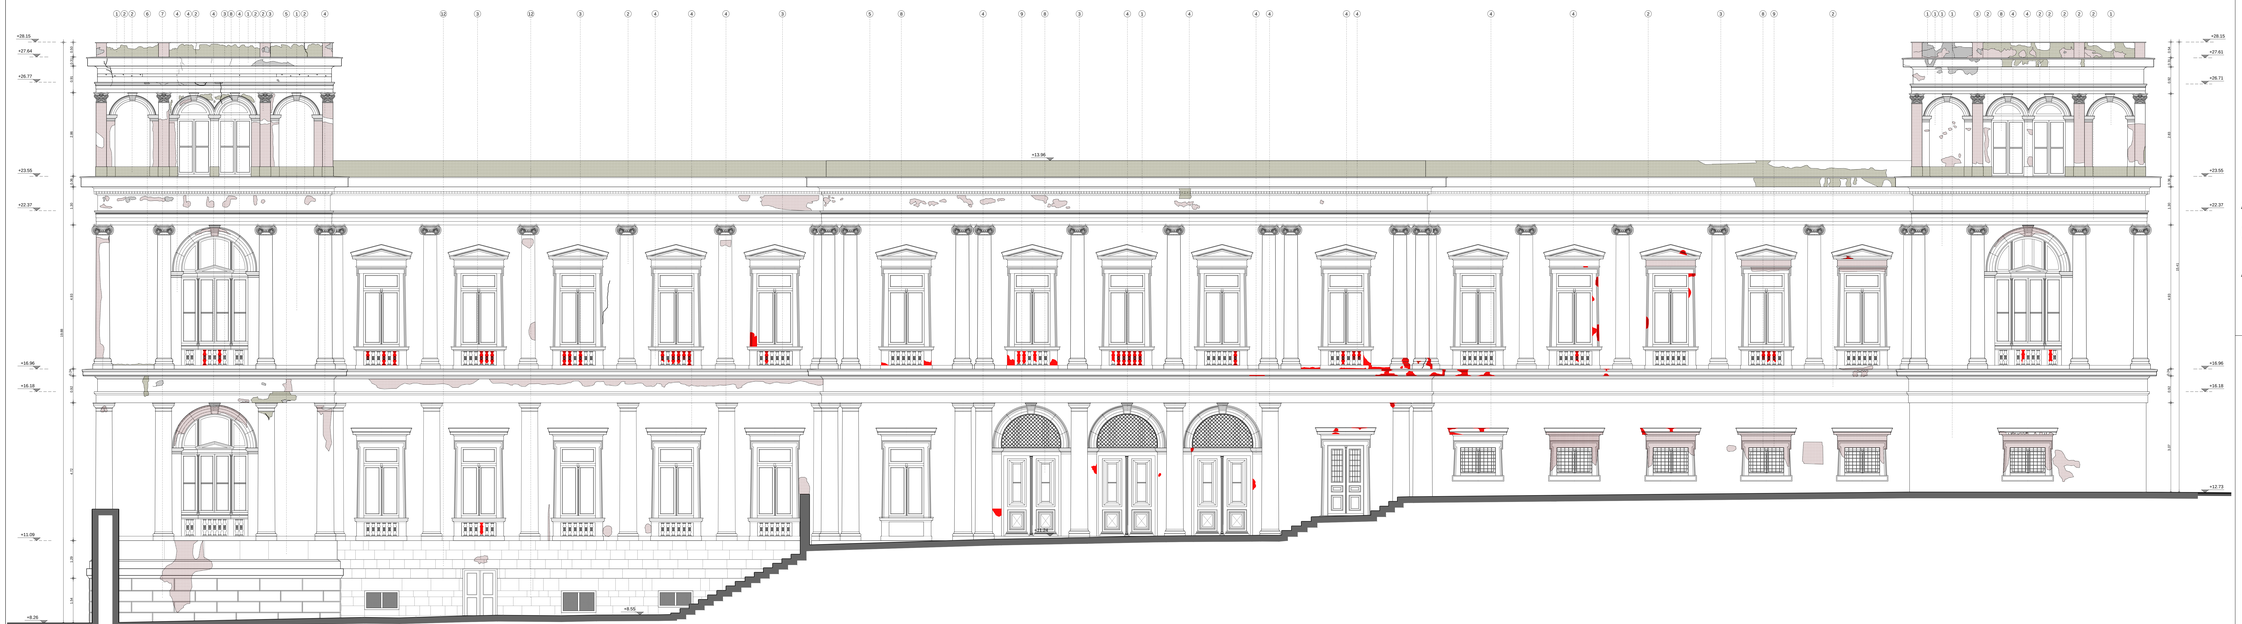

ΥΠΟΜΝΗΜΑ ΦΘΟΡΩΝ

- ΧΡΩΜΑΤΙΚΕΣ ΑΛΛΟΙΩΣΕΙΣ
- ΑΠΟΚΟΛΛΗΣΗ ΕΠΙΧΡΙΣΜΑΤΟΣ
- ΑΠΩΛΕΙΑ ΥΛΙΚΟΥ
- ΥΠΟΓΑΣΙΑ
- ΡΟΥΜΕΣ (πληροφοριακο μεγεθος)

ΥΠΟΜΝΗΜΑ ΥΛΙΚΩΝ

1. ΕΠΙΧΡΙΣΜΑ ΑΠΟΧΡΩΣΗΣ ΟΧΡΑ
2. ΔΙΑΚΟΣΜΗΤΙΚΑ ΣΤΟΙΧΕΙΑ ΑΠΟ ΤΡΑΒΙΝΙΟΤΟ ΚΟΚΑΜΑ
3. ΚΕΡΑΜΙΚΑ ΔΙΑΚΟΣΜΗΤΙΚΑ ΣΤΟΙΧΕΙΑ
4. ΔΙΑΚΟΣΜΗΤΙΚΑ ΣΤΟΙΧΕΙΑ ΑΠΟ ΜΑΡΜΑΡΟ
5. ΜΑΡΜΑΡΟ
6. ΔΙΑΧΩΡΙΣΤΙΚΟ ΓΕΙΣΟ ΑΠΟ ΜΑΡΜΑΡΟ
7. ΛΑΞΕΥΤΗ ΤΟΧΟΠΟΙΟΙΑ, ΙΕΟΔΟΜΟΥ ΣΥΣΤΗΜΑΤΟΣ
8. ΣΥΛΙΝΑ ΚΟΥΒΕΣΜΑΤΑ
9. ΣΦΥΡΗΛΑΤΑ-ΜΕΤΑΛΛΙΚΑ ΚΙΓΚΛΙΔΩΜΑΤΑ
10. ΚΕΡΑΜΙΔΑ / ΓΑΛΛΙΚΟΥ ΤΥΠΟΥ
11. ΜΕΤΑΛΛΙΚΑ ΚΙΓΚΛΙΔΩΜΑΤΑ ΑΠΛΟΥ ΤΥΠΟΥ
12. ΨΕΥΔΟΕΙΔΟΔΟΜΟ ΣΥΣΤΗΜΑ ΤΟΧΟΠΟΙΟΙΑΣ

ANNA VAMVAKARI
09/11/2023 12:43
ΑΚΡΙΒΕΣ ΑΝΤΙΓΡΑΦΟ

αναθεωρήσεις	είδος	ημερομηνία:	έντυπο:	υπογραφή:	παρατηρήσεις:
	1				
	2				
	3				
	4				
	5				

κύριος του έργου:

ΕΛΛΗΝΙΚΗ ΔΗΜΟΚΡΑΤΙΑ
ΝΟΜΟΣ ΚΥΚΛΑΔΩΝ
ΔΗΜΟΣ ΣΥΡΟΥ ΕΡΜΟΥΠΟΛΗΣ - ΔΙΕΥΘΥΝΣΗ ΤΕΧΝΙΚΗΝΥΠΗΡΕΣΙΩΝ

έργο:

ΜΕΛΕΤΗ ΑΠΟΚΑΤΑΣΤΑΣΗΣ ΟΨΕΩΝ
ΔΗΜΑΡΧΕΙΟΥ ΣΥΡΟΥ - ΕΡΜΟΥΠΟΛΗΣ

τίτλος σχεδίου:

ΒΟΡΕΙΑ ΟΨΗ
ΑΠΟΤΥΠΩΣΗ - ΠΑΘΟΛΟΓΙΑ

κλίμακα: **1:50**

είδος σχεδίου:

ΑΠ.

03

στάδιο μελέτης:

Α' ΦΑΣΗ - ΑΠΟΤΥΠΩΣΗ

μελετητής:

Χ. ΜΑΡΑΒΕΑΣ & ΣΥΝΕΡΓΑΤΕΣ Ι.Κ.Ε.
Α. ΚΑΡΑΓΙΑΝΝΗ ΑΡΙΣΤΟΤΕΛΟΥΣ 17 ΑΘΗΝΑ 106 77
Τηλ. 210 3800 000 Fax: 210 3800 001
E-mail: info@maraveas.gr

ημερομηνία:

ΦΕΒΡΟΥΑΡΙΟΣ 2020

κωδ. αντικειμ:	σχεδιάστηκε:
κωδ. ΝΥΥ:	ελέγχθηκε:
κωδ. έργου: E19 APR 003	εγκρίθηκε:
υπογραφή μελετητή:	υπογραφή επιβλέποντα / διευθυντή: