


ΥΠΟΜΝΗΜΑ ΦΘΩΡΩΝ

- ΧΡΩΜΑΤΙΚΕΣ ΑΛΛΟΙΩΣΕΙΣ
- ΑΠΟΚΟΛΛΗΣΗ ΕΠΙΧΡΙΣΜΑΤΟΣ
- ΑΠΩΛΕΙΑ ΥΛΙΚΟΥ
- ΥΓΡΑΣΙΑ
- ΡΩΓΜΕΣ (κλιμακούμενου μεγέθους)

ΥΠΟΜΝΗΜΑ ΥΛΙΚΩΝ

1. ΕΠΙΧΡΙΣΜΑ ΑΠΟΧΡΩΣΗΣ ΩΧΡΑ
2. ΔΙΑΚΟΣΜΗΤΙΚΑ ΣΤΟΙΧΕΙΑ ΑΠΟ ΤΡΑΒΗΧΤΟ ΚΟΝΙΑΜΑ
3. ΚΕΡΑΜΙΚΑ ΔΙΑΚΟΣΜΗΤΙΚΑ ΣΤΟΙΧΕΙΑ
4. ΔΙΑΚΟΣΜΗΤΙΚΑ ΣΤΟΙΧΕΙΑ ΑΠΟ ΜΑΡΜΑΡΟ
5. ΜΑΡΜΑΡΟ
6. ΔΙΑΧΩΡΙΣΤΙΚΟ ΓΕΙΣΟ ΑΠΟ ΜΑΡΜΑΡΟ
7. ΛΑΞΕΥΤΗ ΤΟΙΧΟΠΟΪΑ ΙΣΟΔΟΜΟΥ ΣΥΣΤΗΜΑΤΟΣ
8. ΞΥΛΙΝΑ ΚΟΥΦΩΜΑΤΑ
9. ΣΦΥΡΗΛΑΤΑ ΜΕΤΑΛΛΙΚΑ ΚΙΓΚΛΙΔΩΜΑΤΑ
10. ΚΕΡΑΜΙΔΙΑ ΓΑΛΛΙΚΟΥ ΤΥΠΟΥ
11. ΜΕΤΑΛΛΙΚΑ ΚΙΓΚΛΙΔΩΜΑΤΑ ΑΠΛΟΥ ΤΥΠΟΥ
12. ΨΕΥΔΟΙΣΟΔΟΜΟ ΣΥΣΤΗΜΑ ΤΟΙΧΟΠΟΪΑΣ


ΚΛΕΙΔΑ

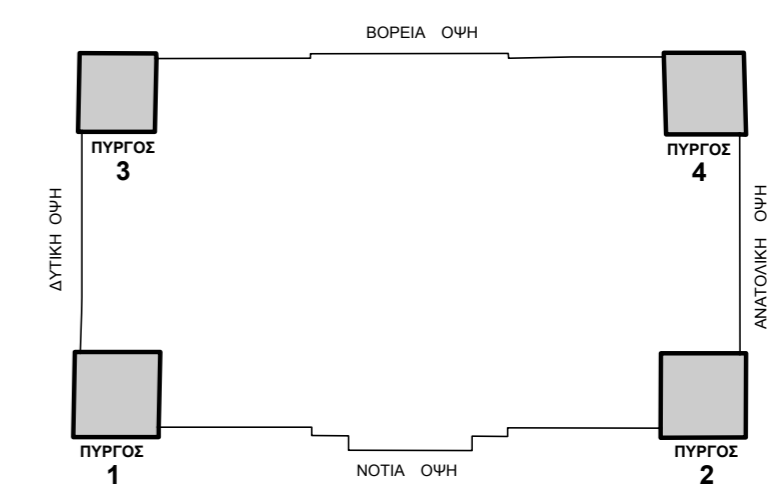

α/α	ημερομηνία:	όνομα:	υπογραφή:	περιγραφή:
1				
2				
3				
4				

κύριος του έργου:
ΕΛΛΗΝΙΚΗ ΔΗΜΟΚΡΑΤΙΑ
ΝΟΜΟΣ ΚΥΚΛΑΔΩΝ
ΔΗΜΟΣ ΣΥΡΟΥ ΕΡΜΟΥΠΟΛΗΣ - ΔΙΕΥΘΥΝΣΗ ΤΕΧΝΙΚΩΝ ΥΠΗΡΕΣΙΩΝ

έργο:
ΜΕΛΕΤΗ ΑΠΟΚΑΤΑΣΤΑΣΗΣ ΟΨΕΩΝ
ΔΗΜΑΡΧΕΙΟΥ ΣΥΡΟΥ - ΕΡΜΟΥΠΟΛΗΣ

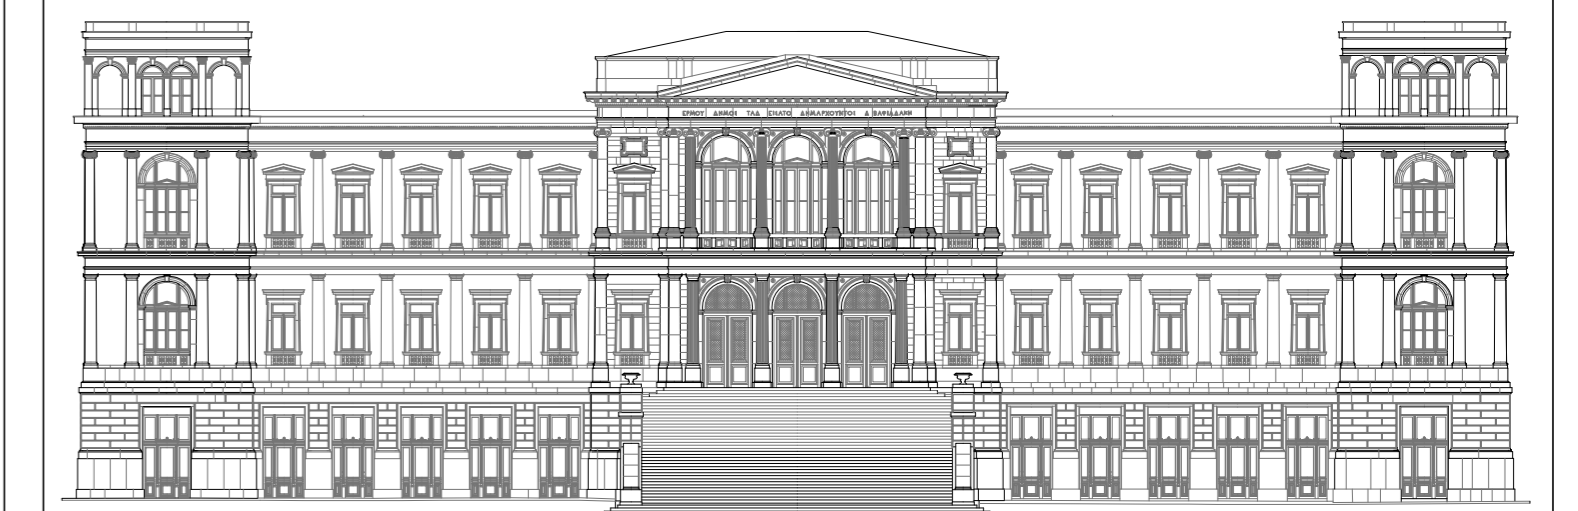

τίτλος σχεδίου:
ΕΣΩΤΕΡΙΚΕΣ ΟΨΕΙΣ ΠΥΡΓΩΝ
ΑΠΟΤΥΠΩΣΗ - ΠΑΘΟΛΟΓΙΑ

κλίμακα:
1:50

α/α σχεδίου:	στάδιο μελέτης:
ΑΠ. 05	Α' ΦΑΣΗ - ΑΠΟΤΥΠΩΣΗ
ημερομηνία:	μελετητής:
κωδ. εντύπου:	κωδ. ΗΥ:
κωδ. έργου:	υπογραφή μελετητή:
κωδ. έργο:	υπογραφή επιβλέποντα / διευθυντή:

Χ. ΜΑΡΑΒΕΑΣ & ΣΥΝΕΡΓΑΤΕΣ Ι.Κ.Ε.
 ΣΥΜΒΟΥΛΟΓΙΑ ΜΗΧΑΝΙΚΩΝ & ΑΡΧΙΤΕΚΤΟΝΩΝ
 ΜΕΤΕΩΡΟΛΟΓΙΑ, Τ.Τ.Α. Θ.Η.Ν.Α.Τ.Ο.Β.Ρ.Ζ.
 ΤΗΛ. 210 92 23 892, 210 95 42 895, FAX: 210 99 22 682
 www.maraveas-st.com | info@maraveas.gr

ΦΕΒΡΟΥΑΡΙΟΣ 2020