




ΛΕΠΤΟΜΕΡΙΑ Λ04
ΚΟΡΝΙΖΑ ΕΠΙΣΤΕΥΗΣ ΤΥΠΙΚΟΥ ΠΑΡΑΘΥΡΟΥ Β' ΟΡΟΦΟΥ
ΚΛΙΜΑΚΑ 1:5

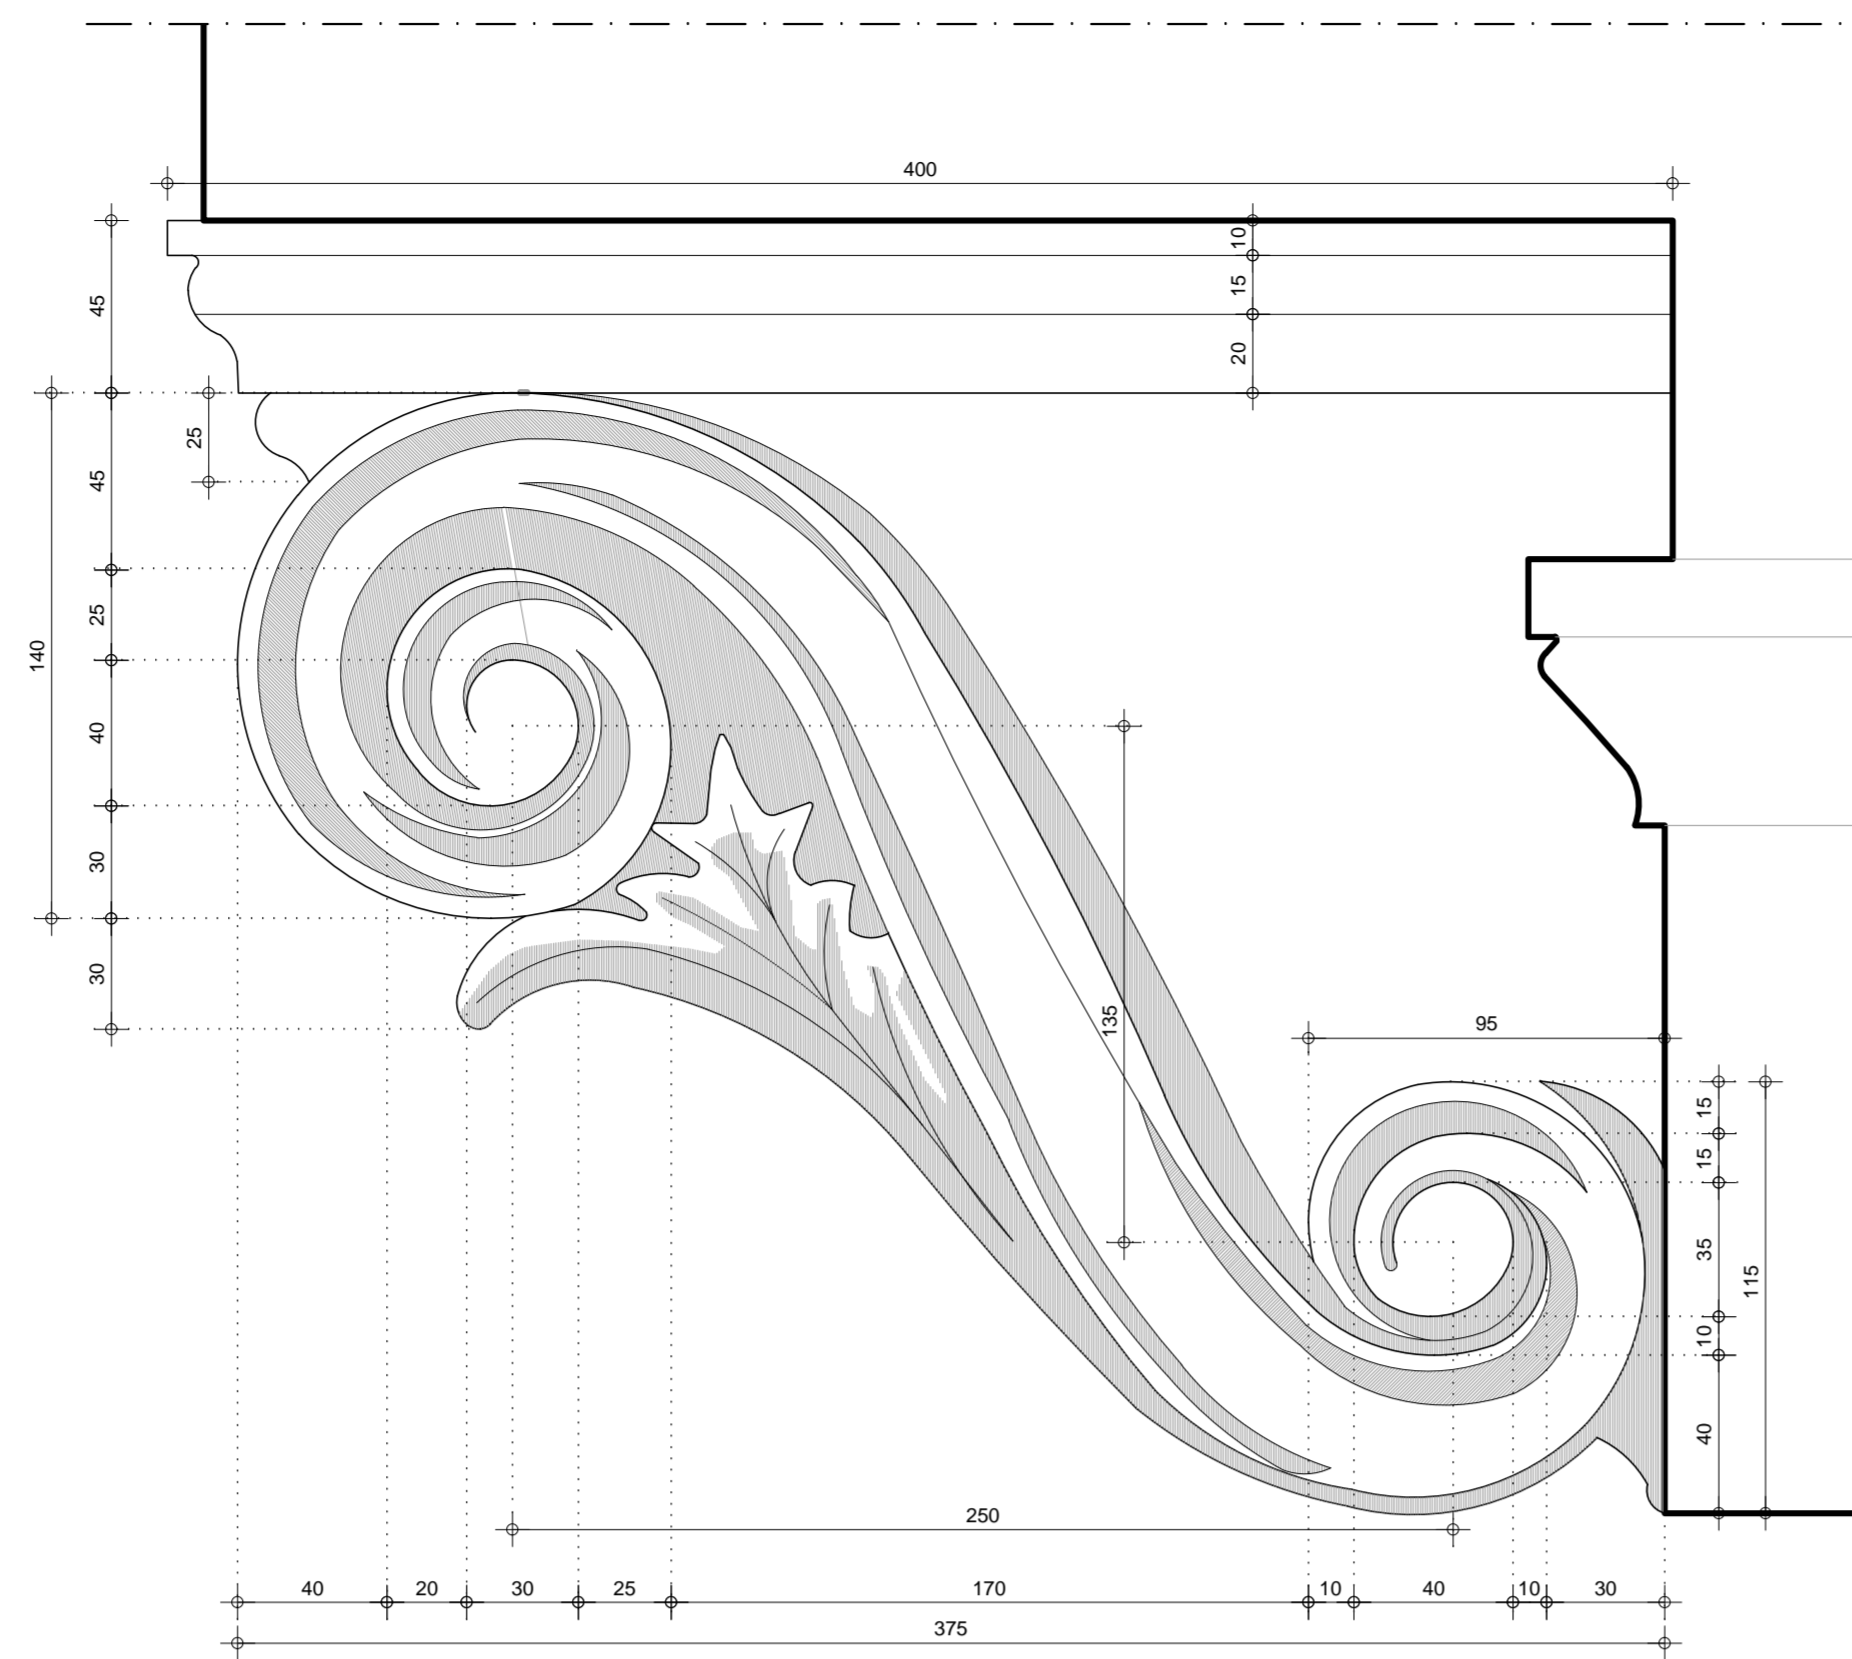


ΛΕΠΤΟΜΕΡΙΑ Λ05
ΚΛΕΙΔΙ ΚΑΜΑΡΑΣ ΕΙΣΟΔΟΥ
ΚΛΙΜΑΚΑ 1:2

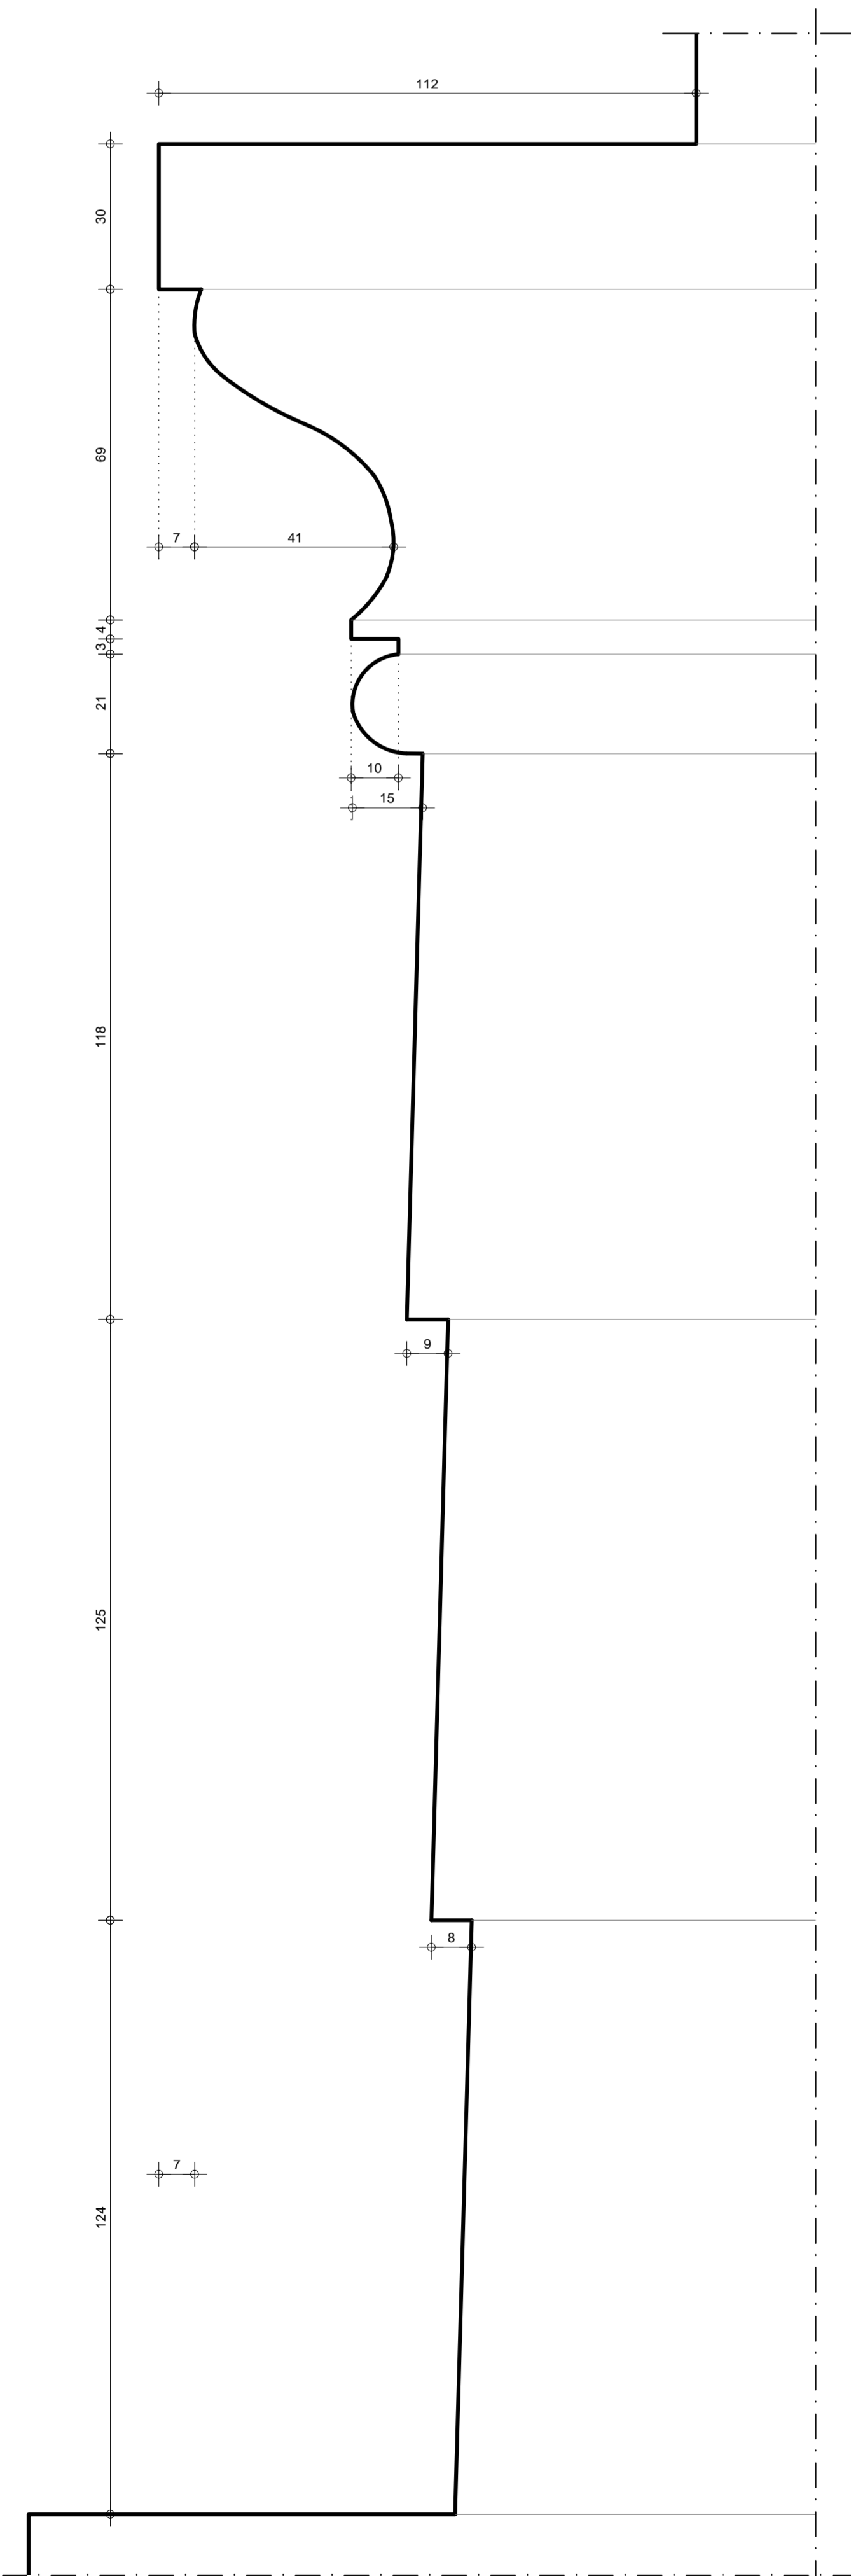


ΛΕΠΤΟΜΕΡΙΑ Λ01
ΔΙΑΜΟΡΦΩΣΗ ΕΠΙΣΤΥΛΙΟΥ Β' ΟΡΟΦΟΥ
ΚΛΙΜΑΚΑ 1:1

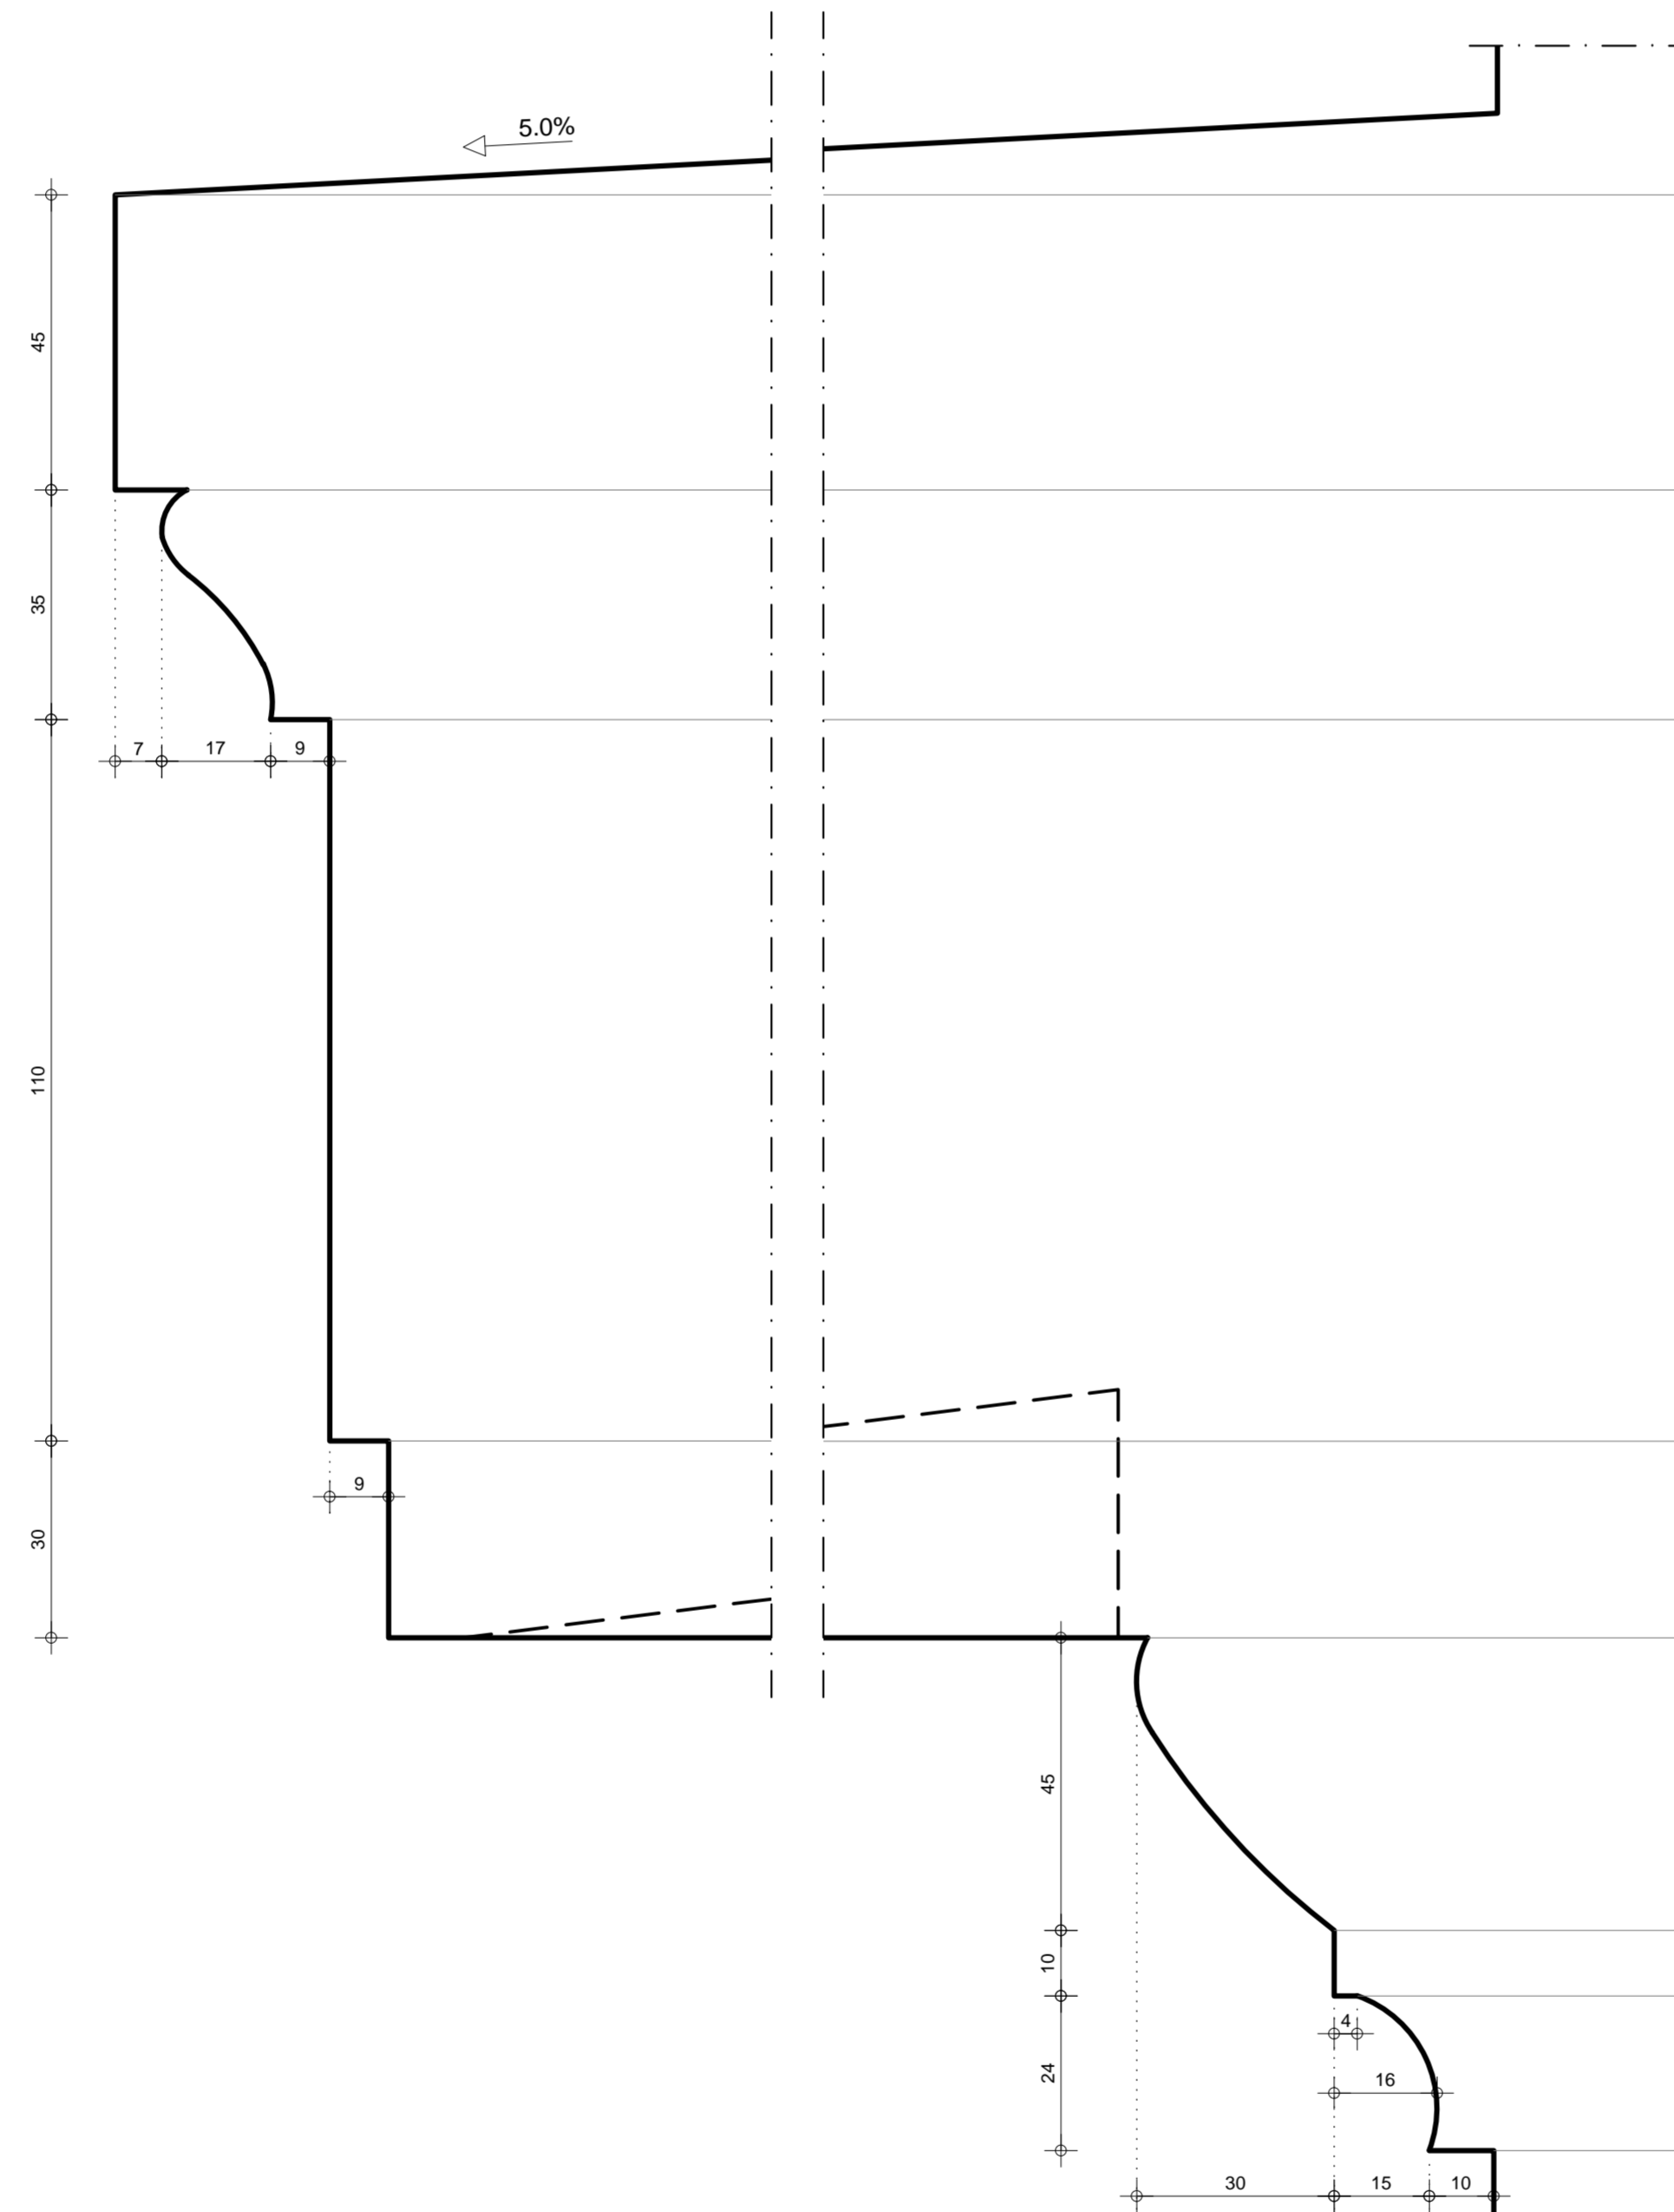

ΛΕΠΤΟΜΕΡΙΑ Λ02
ΔΙΑΧΩΡΙΣΤΙΚΟ ΟΡΙΖΟΝΤΙΟ ΓΕΙΣΟ ΜΕΤΑΞΥ Α' ΚΑΙ Β' ΟΡΟΦΟΥ
(ΚΛΙΜΑΚΑ 1:1)

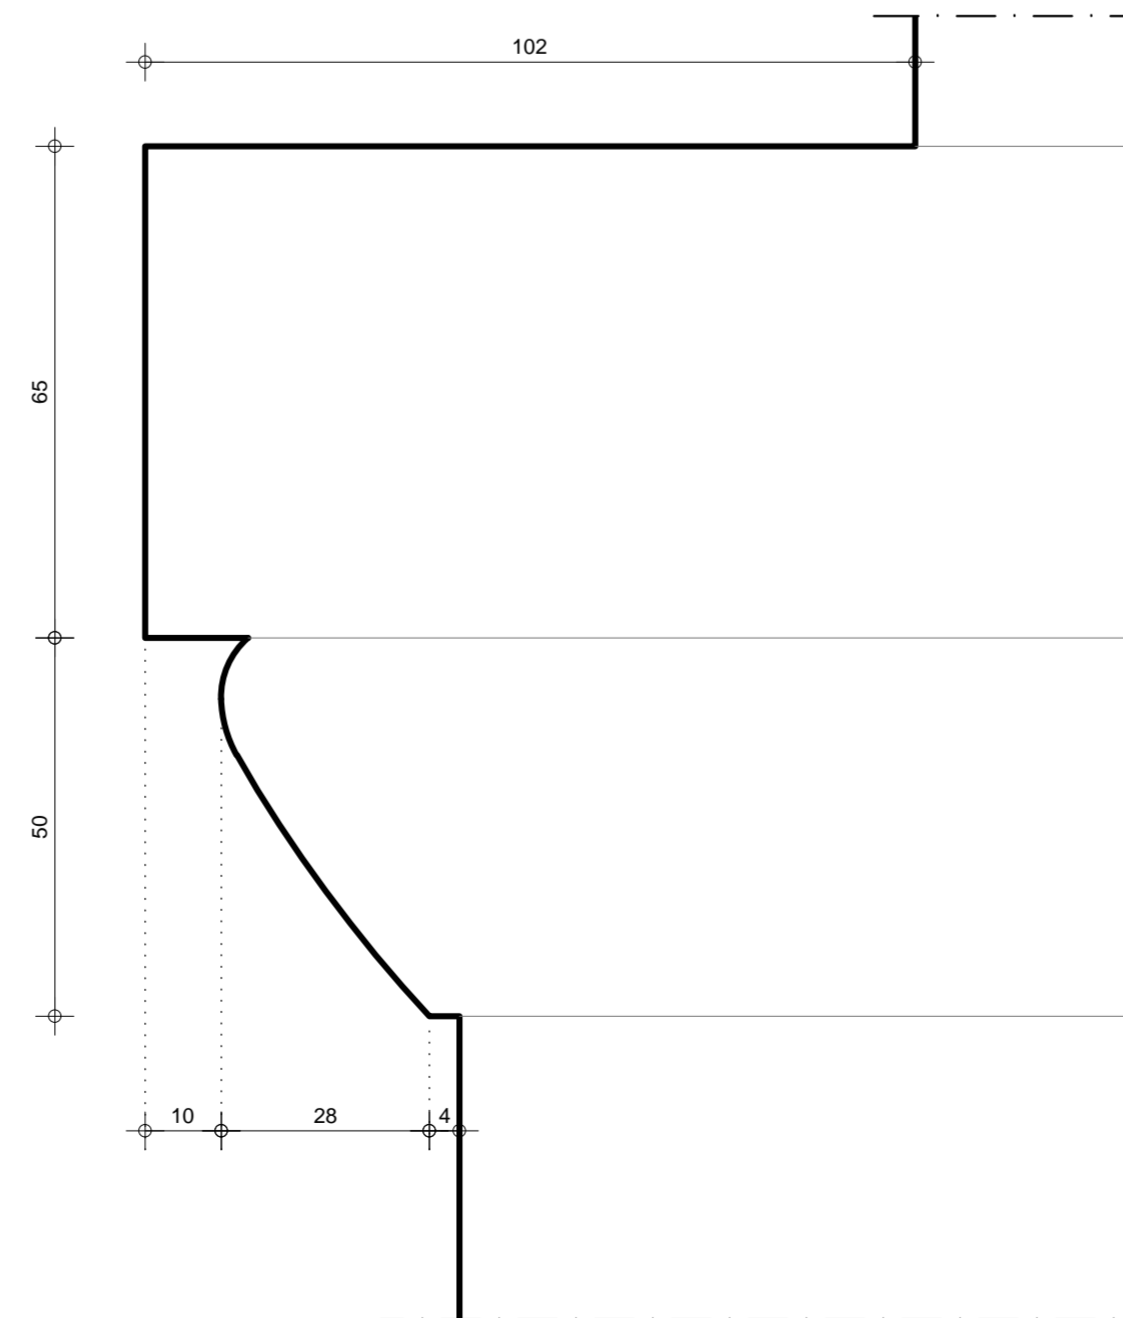


ΛΕΠΤΟΜΕΡΙΑ Λ03
ΕΠΙΣΤΥΛΙΟ Α' ΟΡΟΦΟΥ
ΚΛΙΜΑΚΑ 1:1

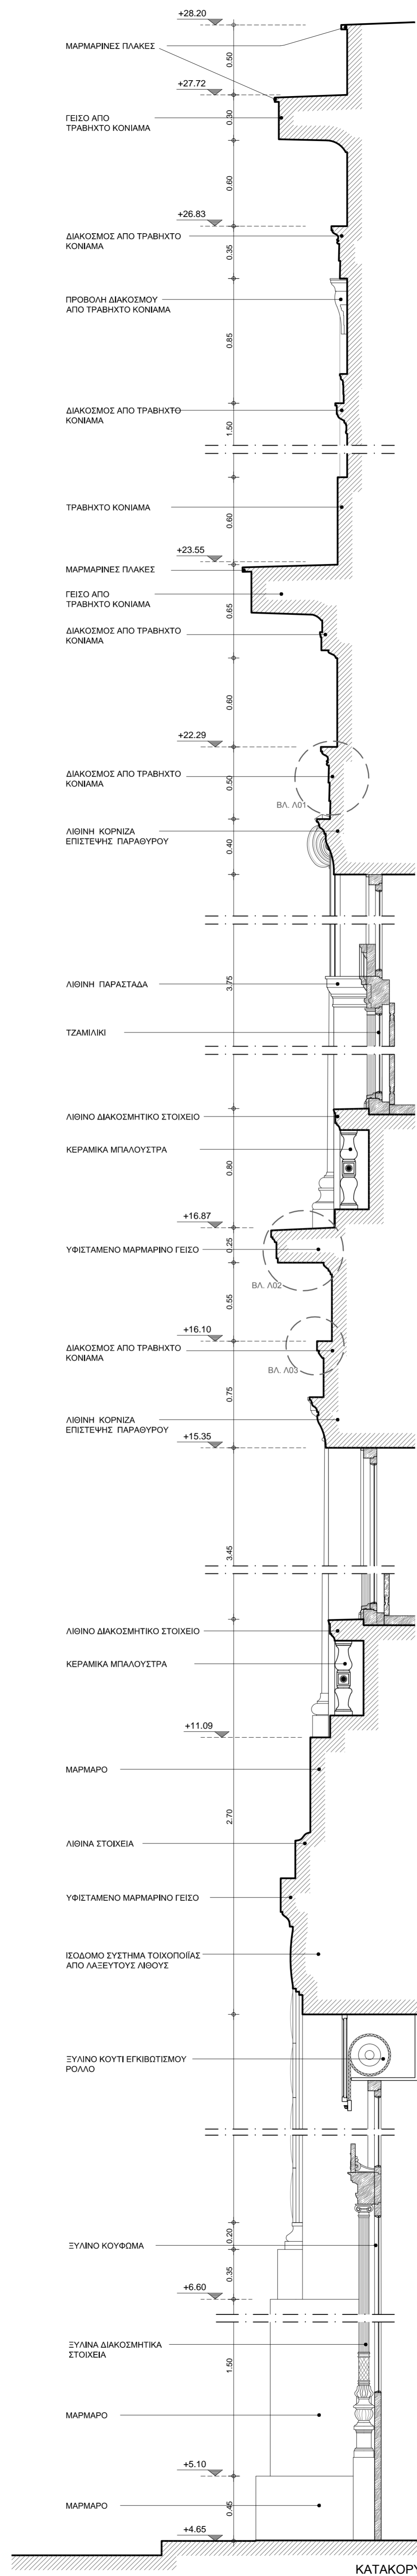


ΚΑΤΑΚΟΡΥΦΗ ΤΟΜΗ
ΚΛΙΜΑΚΑ 1:20

ΠΑΡΑΠΟΜΠΗ ΣΤΑ ΑΥΘΕΝΤΙΚΑ ΣΧΕΔΙΑ ΤΩΝ ΓΕΝΙΚΩΝ ΑΡΧΕΙΩΝ ΚΡΑΤΟΥΣ Ν. ΚΥΚΛΑΔΩΝ

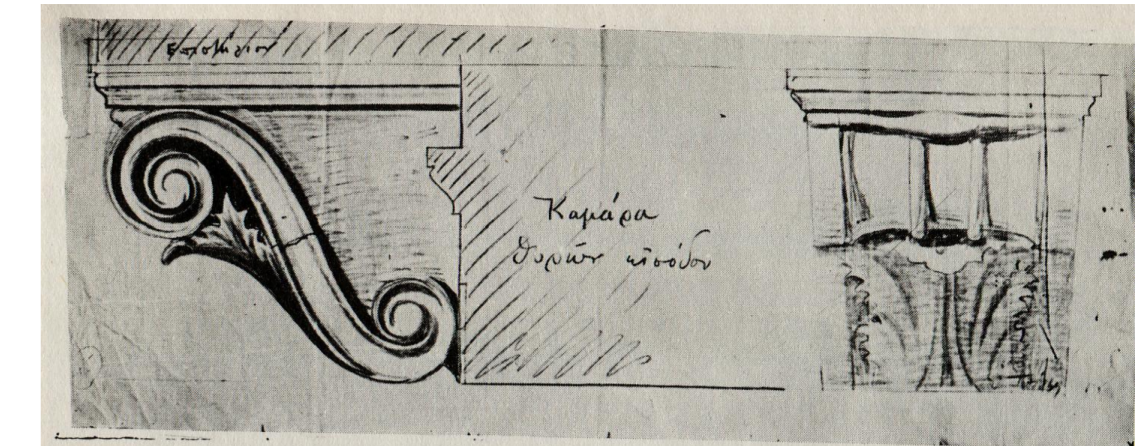


ΛΕΠΤΟΜΕΡΙΑ ΚΛΕΙΔΙΟΥ ΚΑΜΑΡΑΣ ΕΙΣΟΔΟΥ
(ΑΡ. ΓΕΝ. ΚΑΤ. 66)

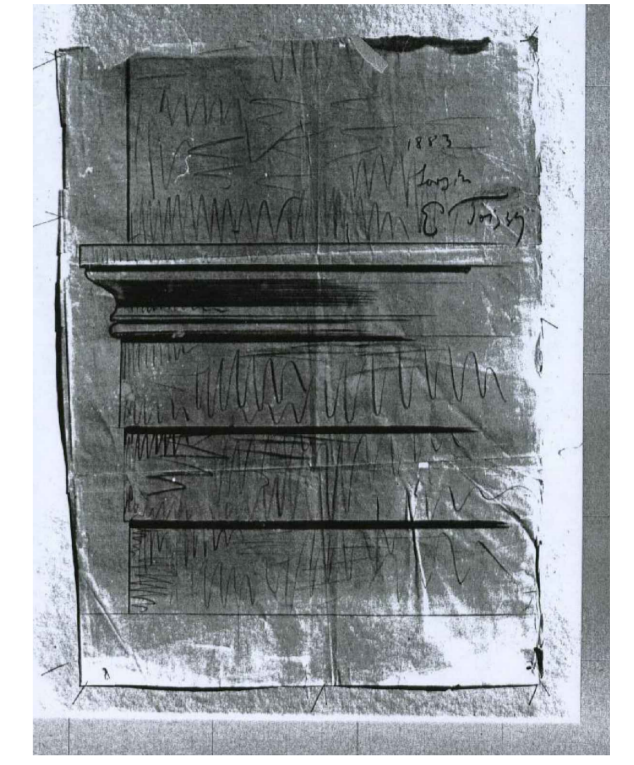

ΔΙΑΜΟΡΦΩΣΗ ΕΠΙΣΤΥΛΙΟΥ Β' ΟΡΟΦΟΥ
(ΑΡ. ΓΕΝ. ΚΑΤ. 68)

ΔΙΑΧΩΡΙΣΤΙΚΟ ΟΡΙΖΟΝΤΙΟ ΓΕΙΣΟ, ΣΦΟΡΟΣ ΚΑΙ ΕΠΙΣΤΥΛΙΟ ΜΕΤΑΞΥ Α' ΚΑΙ Β' ΟΡΟΦΟΥ
(ΑΡ. ΓΕΝ. ΚΑΤ. 67)

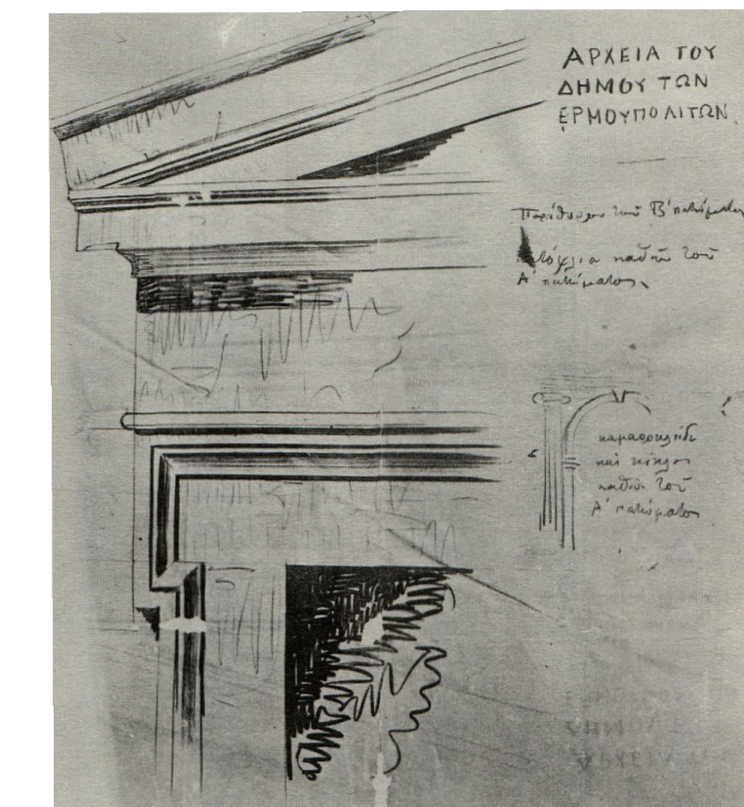


ΚΟΡΝΙΖΑ ΕΠΙΣΤΕΥΗΣ ΤΥΠΙΚΟΥ ΠΑΡΑΘΥΡΟΥ Β' ΟΡΟΦΟΥ
(ΑΡ. ΓΕΝ. ΚΑΤ. 69)

Σημείωση: Τα σχέδια βασίστηκαν στην επί τόπου αποτύπωση και τις λεπτομέρειες των αυθεντικών σχεδίων.


Α/Α	Περιγραφή	Όνομα	Υπογραφή	Παραγραφή
1				
2				
3				
4				

Κόπος του έργου:
**ΕΛΛΗΝΙΚΗ ΔΗΜΟΚΡΑΤΙΑ
ΝΟΜΟΣ ΚΥΚΛΑΔΩΝ
ΔΗΜΟΣ ΣΥΡΟΥ ΕΡΜΟΥΠΟΛΗΣ - ΔΙΕΥΘΥΝΣΗ ΤΕΧΝΙΚΟΥΠΗΡΕΣΙΩΝ**

Έργο:
**ΜΕΛΕΤΗ ΑΠΟΚΑΤΑΣΤΑΣΗΣ ΟΦΕΩΝ
ΔΗΜΑΡΧΕΙΟΥ ΣΥΡΟΥ - ΕΡΜΟΥΠΟΛΗΣ**

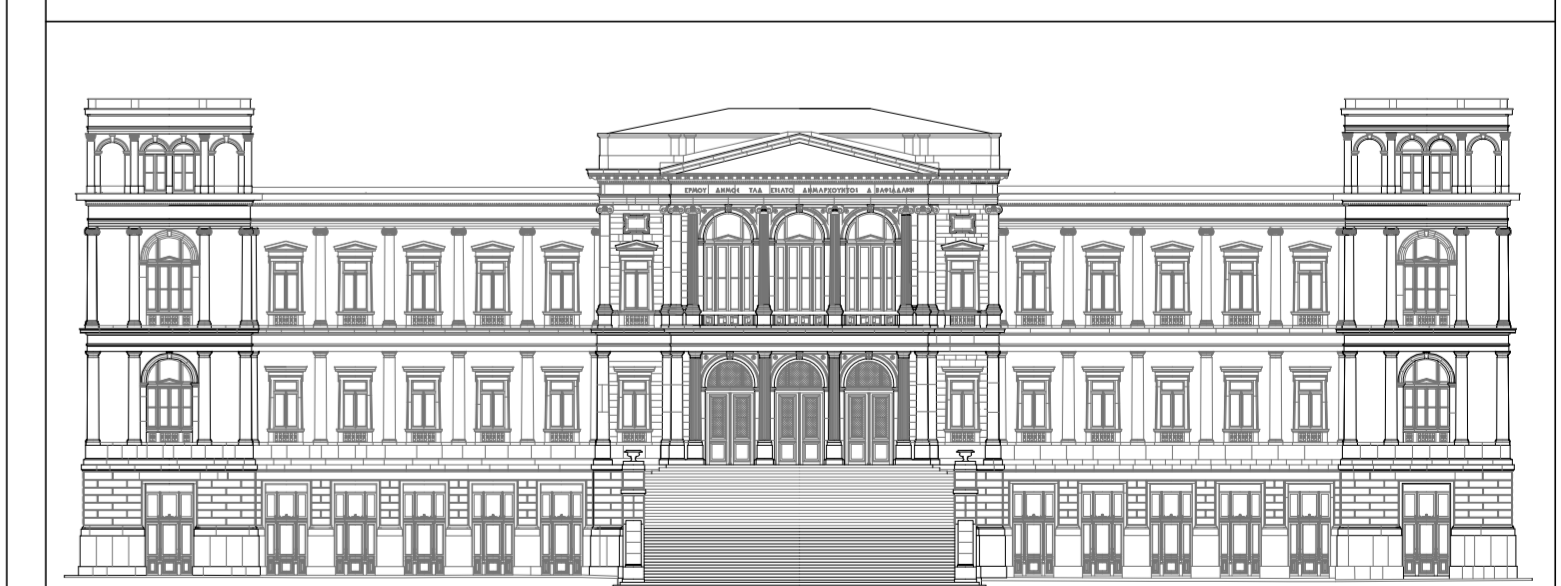

Τίτλος σχεδίου: **ΤΥΠΙΚΗ ΚΑΤΑΚΟΡΥΦΗ ΤΟΜΗ και ΛΕΠΤΟΜΕΡΕΙΕΣ ΔΙΑΚΟΣΜΟΥ** κλίμακα: **1:20/1:5**
1:2/1:1

α/α σχεδίου:		στάδιο μελέτης:	
ΑΠ.	06	Α' ΦΑΣΗ - ΑΠΟΤΥΠΩΣΗ	
μελετητής:		 Χ. ΜΑΡΑΒΕΑΣ & ΣΥΝΕΡΓΑΤΕΣ Ι.Κ.Ε. ΣΥΜΠΡΟΪΚΤΟ ΜΗΧΑΝΙΚΟ ΚΑΙ ΒΑΡΥΜΕΤΡΟΛΟΓΙΚΟ ΓΡΑΦΕΙΟ ΜΕΣΣΟΛΟΝΝΕΩΝ ΣΤΡΑΤΩΝΟΣ 10 570 04 22 455 ΑΡΧΙΤΕΚΤΟΝΙΚΟ ΓΡΑΦΕΙΟ	
ημερομηνία:		ΦΕΒΡΟΥΑΡΙΟΣ 2020	
κωδ. εντύπου:		σχεδιαστής:	
κωδ. έργου: Ε19.ΑΡΧ.003		έλεγχος:	
υπογραφή μελετητή:		υπογραφή επιβλέποντα / διευθυντή:	