


ΥΠΟΜΝΗΜΑ ΦΘΟΡΩΝ

- ΑΠΟΚΟΛΛΗΣΕΙΣ ΚΟΝΙΑΜΑΤΟΣ
- ΑΠΩΛΕΙΑ ΚΟΝΙΑΜΑΤΩΝ
- ΑΠΩΛΕΙΑ ΔΙΑΚΟΣΜΗΤΙΚΟΥ ΣΤΟΙΧΕΙΟΥ
- ΑΠΩΛΕΙΑ ΧΡΩΜΑΤΙΚΟΥ ΣΤΡΩΜΑΤΟΣ
- ΡΩΓΜΕΣ
- ΛΕΚΕΔΕΣ ΥΓΡΑΣΙΑΣ
- ΤΣΙΜΕΝΤΟΚΟΝΙΑΜΑΤΑ
- ΒΙΟΛΟΓΙΚΗ ΠΡΟΣΒΟΛΗ
- ΑΠΟΜΕΙΩΣΗ ΜΑΖΑΣ ΥΛΙΚΟΥ

ΚΛΕΙΔΑ

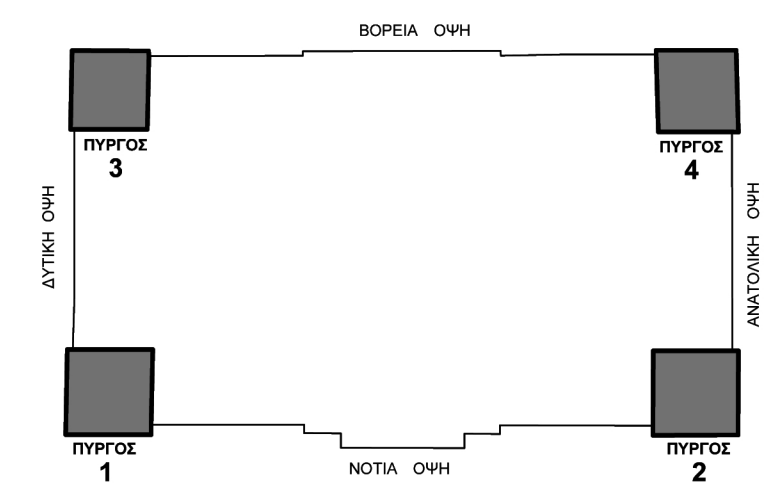


α/α	ημερομηνία:	όνομα:	υπογραφή:	περιγραφή:
1				
2				
3				
4				

κύριος του έργου:

ΕΛΛΗΝΙΚΗ ΔΗΜΟΚΡΑΤΙΑ  
ΝΟΜΟΣ ΚΥΚΛΑΔΩΝ  
ΔΗΜΟΣ ΣΥΡΟΥ ΕΡΜΟΥΠΟΛΗΣ - ΔΙΕΥΘΥΝΣΗ ΤΕΧΝΙΚΩΝ ΥΠΗΡΕΣΙΩΝ

έργο:

ΜΕΛΕΤΗ ΑΠΟΚΑΤΑΣΤΑΣΗΣ ΟΦΕΩΝ  
ΔΗΜΑΡΧΕΙΟΥ ΣΥΡΟΥ - ΕΡΜΟΥΠΟΛΗΣ

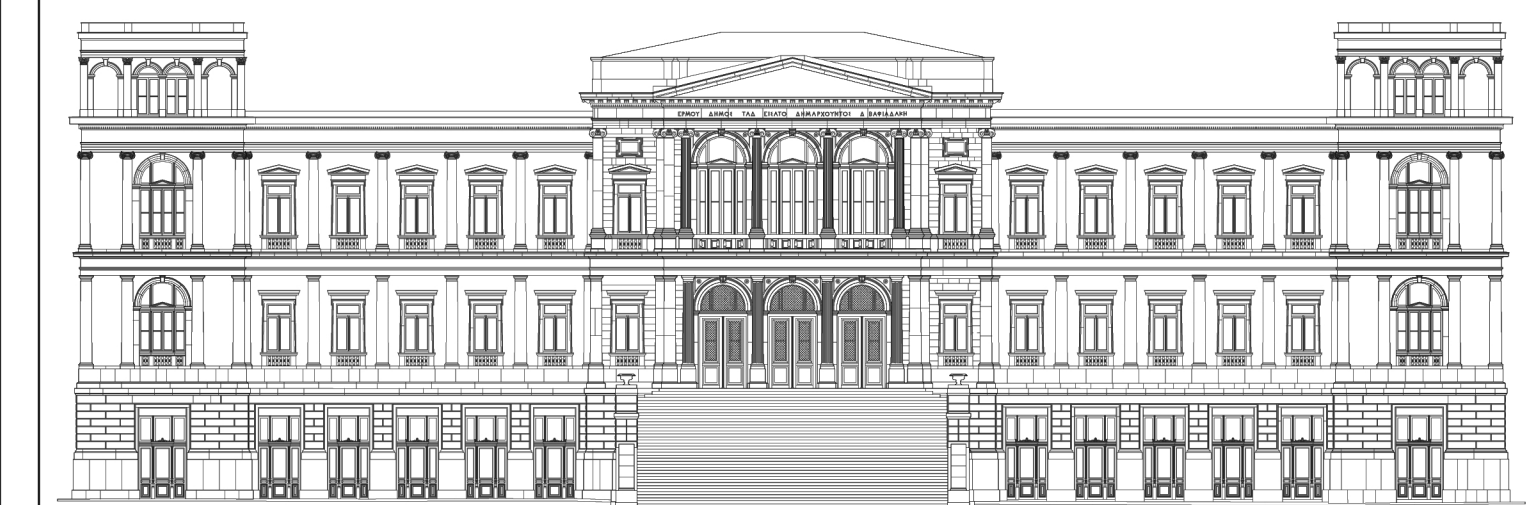

τίτλος σχεδίου:

ΕΣΩΤΕΡΙΚΕΣ ΟΦΕΙΣ ΠΥΡΓΩΝ  
ΑΠΟΤΥΠΩΣΗ - ΠΑΘΟΛΟΓΙΑ

κλίμακα:

1:50

α/α σχεδίου:	στάδια μελέτης:
ΑΠ.	ΚΑΤΑΣΤΑΣΗ ΔΙΑΤΗΡΗΣΗΣ
05	μελετητής: ΚΟΣΜΙΑΔΗΣ ΕΛΕΥΘΕΡΙΟΣ ΤΣΟΥΡΑΚΗ ΚΛΕΟΠΑΤΡΑ
ημερομηνία:	
κωδ. εντύπου:	σχεδιάσθηκε:
κωδ. Η/Υ:	ελέγχθηκε:
κωδ. έργου: Ε19 ΑΡΧ 003	εγκρίθηκε:
υπογραφή μελετητή:	υπογραφή επιβλέποντα / διευθυντή: