

**ΕΛΛΗΝΙΚΗ ΔΗΜΟΚΡΑΤΙΑ****ΝΟΜΟΣ ΚΥΚΛΑΔΩΝ****ΔΗΜΟΣ ΣΥΡΟΥ-ΕΡΜΟΥΠΟΛΗΣ****ΔΗΜΟΤΙΚΗ ΕΠΙΤΡΟΠΗ****ΠΡΑΚΤΙΚΟ ΜΕ ΑΡΙΘΜΟ 16****ΑΠΟΦΑΣΗ ΜΕ ΑΡΙΘΜΟ 130**

Στην Ερμούπολη σήμερα 29 Απριλίου 2024, ημέρα Δευτέρα και ώρα 11:00 η Δημοτική Επιτροπή του Δήμου Σύρου - Ερμούπολης συνήλθε σε συνεδρίαση, ύστερα από την με αριθ. πρωτ. 8585/25-4-2024 έγγραφη πρόσκληση του Προέδρου της, η οποία επιδόθηκε νόμιμα σύμφωνα με τις διατάξεις του άρθρου 72 παρ. 1 του ν. 3852/2010 όπως αντικαταστάθηκε με την παρ.1 του άρθρου 3 του Ν. 4623/2019 και του άρθρου 75 του Ν. 3852/2010, όπως αντικαταστάθηκε από το άρθρο 77 του Ν. 4555/2018 και σύμφωνα με τις διατάξεις του άρθρου 74Α παρ.1 Ν3852/10, όπως προστέθηκε από το άρθρο 9 του Ν. 5056/2023 (ΥΠ.ΕΣ.εγκ.1237/94548/06.11.2023).

Διαπιστώθηκε πως υπήρχε νόμιμη απαρτία, δεδομένου ότι σε σύνολο 7 μελών συμμετείχαν στη συνεδρίαση ονομαστικά οι:

ΠΑΡΟΝΤΕΣ

- 1. ΚΟΣΜΑΣ ΔΗΜΗΤΡΙΟΣ**
- 2. ΣΚΕΥΟΦΥΛΑΞ ΝΙΚΟΛΑΟΣ**
- 3. ΒΟΥΤΣΙΝΟΣ ΙΩΑΝΝΗΣ**
- 4. ΡΩΤΑΣ ΑΡΙΣΤΕΙΔΗΣ**
- 5. ΜΑΥΡΙΚΟΥ ΜΑΡΙΑ**

ΑΠΟΝΤΕΣ

ΒΑΚΟΝΔΙΟΣ ΦΡΑΓΚΙΣΚΟΣ
ΚΑΡΤΑΝΟΥ ΘΕΟΔΩΡΑ

Παρόντες στην συνεδρίαση ήταν οι κ.κ. Καϊλής Νικόλαος από την Δημ. Παράταξη «Λαϊκή Συσπείρωση» και Νικόλαος Αμπανόπουλος από την Δημ. Παράταξη « Σύρος Εξ' Αρχής», ως εκπρόσωποι των αντίστοιχων Δημ. Παρατάξεων στην Δημοτική Επιτροπή του Δήμου Σύρου Ερμούπολης, χωρίς δικαίωμα ψήφου (άρθρο 8 παρ. 10 του Ν. 5056/2023, Απόφαση Δημοτικού Συμβουλίου 2/2024).

ΑΠΟΦΑΣΗ 130

ΘΕΜΑ 8ο: Έγκριση ή μη λήψης απόφασης για την διαμόρφωση πεζοδρομίου στον Γαλησσά Σύρου.

Παρούσα και η Δημοτική Σύμβουλος και μέλος της Δημοτικής Επιτροπής Θεοδώρα Καρτάνου, η οποία προσήλθε στο 1^ο θέμα εκτός ημερήσιας διάταξης και παρέμεινε καθ' όλη την διάρκεια της συνεδρίασης.

Παρών επίσης στην συζήτηση του 2^{ου} θέματος εκτός ημερήσιας διάταξης ο Δημοτικός Σύμβουλος και αναπληρωματικό μέλος της Δημοτικής Επιτροπής Κωνσταντίνος Γαβιώτης, ο οποίος παρέμεινε καθ' όλη την διάρκεια της συνεδρίασης.

Η Δημοτική Επιτροπή, αφού έλαβε υπόψη :

1. Την προφορική εισήγηση του Προέδρου, ο οποίος θέτει υπόψη του Σώματος το με αρ. Πρωτ.7464/15-4-2024 έγγραφο της Διεύθυνσης Τεχνικών Υπηρεσιών/τμήμα Έργων Οδοποιίας, σύμφωνα με το οποίο αναφέρονται τα εξής:

ΘΕΜΑ:Λήψη απόφασης ή μη για τη διαμόρφωση πεζοδρομίου στον Γαλησσά ν.Σύρου.

ΣΧΕΤ:

1. Η υπ' αριθμ. 90/3-1-2024 αίτηση του πολίτη.
2. Η υπ' αριθμ. 9/ 24 απόφαση Ορθή επανάληψη της Δημοτικής Κοινότητας Γαλησσά.
3. Το υπ' αριθμ.7464/09-04-2024 Τεχνική έκθεση με συμπληρωματικά στοιχεία.

Σε συνέχεια των παραπάνω σχετικών, σας ενημερώνουμε ότι είναι δυνατή η διαμόρφωση του δημόσιου κοινοχρήστου χώρου για τον εξωραϊσμό και την αισθητική αναβάθμισή του από ιδιώτη μετά από τη λήψη απόφασης του Δημοτικού Συμβουλίου σύμφωνα με το άρ.20 του ΝΟΚ 4067/12 όπως έχει τροποποιηθεί και ισχύει έως και σήμερα.

Προκειμένου για τη διαμόρφωση του κοινοχρήστου χώρου-πεζοδρομίου μέσου που βρίσκεται στη νότια πλευρά της ιδιοκτησίας με ΚΑΕΚ 290330803007 στη περιοχή του οικισμού του Γαλησσά ν.Σύρου, έχει κατατεθεί από τον αιτούντα τεχνική έκθεση και σχέδιο (οριζοντιογραφία, μηκοτομή-τομή) που περιλαμβάνουν τις εξής κάτωθι εργασίες όπως αυτές απεικονίζονται στα συνημμένα σχέδια της αίτησης :

Με την παρέμβαση αυτή προβλέπεται να γίνει τροποποίηση της διαμόρφωσης του πεζοδρομίου μπροστά στην ιδιοκτησία του φερόμενου ιδιοκτήτη του ακινήτου ΑΝΤΩΝΗ ΚΑΡΑΜΟΛΕΓΚΟΥ.

Σκοπός της διαμόρφωσης είναι η δυνατότητα για στάθμευση έξι (6) αυτοκινήτων εντός της ιδιοκτησίας (όπως φαίνεται στα συνημμένα σχέδια) προκειμένου να αποφεύγεται η στάθμευσή τους επί του οδοστρώματος μπροστά σε αυτήν την ιδιοκτησία, διότι πρόκειται για τον κεντρικό δρόμο εξυπηρέτησης της κυκλοφορίας προς την πλαζ του ΓΑΛΗΣΣΑ και τα παρακείμενα κέντρα εστίασης και τα ξενοδοχεία της περιοχής.

Σήμερα όπως είναι η κατάσταση, υπάρχει ένα πεζοδρόμιο με πλακόστρωση περίπου 1,00μ πλάτους & 0,20μ από το οδόστρωμα, με δυο (2) φρεάτια επί του πεζοδρομίου, επτά (7) σχάρες για απορροή των ομβρίων επί του οδοστρώματος και ένα (1) φωτιστικό (όπως αυτά που φαίνονται στο συνημμένο σχέδιο υπάρχουσας κατάστασης). Κάτω από το πεζοδρόμιο υπάρχει οχετός 0,60×0,60μ περίπου.

Με τη νέα διαμόρφωση όπως αυτή αποτυπώνεται στο συνημμένο στο παρόν σχέδιο τελικής πρότασης, προτείνονται οι εξής τροποποιήσεις του πεζοδρομίου, με το πλάτος ίδιο όπως το υπάρχον:

- Καθαίρεση απαιτούμενου τμήματος πεζοδρομίου και διαμόρφωση του πεζοδρομίου σε όλο του το πλάτος στο +0,03μ από τη στάθμη του οδοστρώματος με κατάλληλο ρείθρο στην πλευρά προς τον δρόμο και πλακόστρωσή του ίδια με την υπάρχουσα, με επανατοποθέτηση των δύο (2) υπαρχόντων φρεατίων στην ίδια θέση, χωρίς να θιγούν οι υπάρχουσες επτά (7) σχάρες απορροής των ομβρίων.
- Κατάργηση του υπάρχοντος φωτιστικού στη νέα θέση σύμφωνα με τη συμπληρωματική τεχνική έκθεση, με επανακατασκευή της επικάλυψης του υπάρχοντος οχετού 0,60×0,60μ με νέα πλάκα οπλισμένου σκυροδέματος C20/25 πάχους 15cm και οπλισμό Φ10/15 & Φ10/20 (όπως φαίνεται στο σχέδιο της τελικής πρότασης). Πριν την επανακατασκευή της επικάλυψης του οχετού, θα απομακρυνθούν από τον οχετό όλα τα προϊόντα από την καταστροφή της υπάρχουσας επικάλυψης και τυχόν φερτών υλικών.

Τέλος με τη νέα διαμόρφωση προβλέπεται η κατασκευή δύο (2) ραμπών πρόσβασης στο πεζοδρόμιο (όπως φαίνεται στο σχέδιο της τελικής πρότασης) με την κατάλληλη κλίση, για την διευκόλυνση της διέλευσης πεζών επί του πεζοδρομίου.

Λαμβάνοντας υπόψη όλα τα παραπάνω και μετά τη διενέργεια αυτοψίας στην περιοχή παρέμβασης η υπηρεσία συμφωνεί με τις παρεμβάσεις που βρίσκονται εντός του πεζοδρομίου

καθώς δεν τροποποιεί ιδιαίτερα την υφιστάμενη διαμορφωμένη κατάσταση και συμβάλει στον εξωραϊσμό της περιοχής, την αισθητική της αναβάθμιση και στην προσβασιμότητα. Σε κάθε περίπτωση πρέπει να λαμβάνονται όλα τα απαραίτητα μέτρα ασφαλείας για την προστασία των πεζών, και των παρακείμενων ιδιοκτησιών και η αποκατάστασή τους σε περίπτωση ατυχήματος ζημιών ή κακοτεχνειών αποτελεί αποκλειστική ευθύνη του αδειούχου. Σε περίπτωση που κατά την κατασκευή προκύψει κάποια βλάβη, είναι υποχρεωμένος ο αιτών να την αποκαταστήσει πλήρως.

Παρακαλούμε για τη λήψη απόφασης και εισήγηση προς το Δημοτικό Συμβούλιο για την εκτέλεση ή μη εργασιών σε κοινόχρηστο χώρο στην περιοχή του Γαλησσά.

2. Την με αρ. πρωτ. 8585/25-4-2024 έγγραφη πρόσκληση της Δημοτικής Επιτροπής, σύμφωνα με την οποία το θέμα είναι εντός της ημερήσιας διάταξης.
3. Το με αρ. πρωτ.:7156/05-03-2024 (ΑΔΑ: 9ΕΨΚΟΡ1Ι-ΧΚΠ) έγγραφο της Αποκεντρωμένης Διοίκησης Αιγαίου με θέμα "Επικύρωση της υπ' αρ. 58/2024 απόφασης του Δημοτικού Συμβουλίου Δήμου Σύρου-Ερμούπολης με θέμα «Έγκριση προϋπολογισμού του Δήμου Σύρου-Ερμούπολης οικ. Έτους 2024».
4. Την γενόμενη διαλογική συζήτηση, όπως αυτή αναγράφεται στο ταυτόριθμο πρακτικό της συνεδρίασης.
5. Την πρόταση του Προέδρου, όπως το Σώμα εγκρίνει τη διαμόρφωση του κοινοχρήστου χώρου-πεζοδρομίου μπροστά στην ιδιοκτησία του φερόμενου ιδιοκτήτη του ακινήτου ΑΝΤΩΝΗ ΚΑΡΑΜΟΛΕΓΚΟΥ, με ΚΑΕΚ 290330803007 στη περιοχή του οικισμού του Γαλησσά ν.Σύρου, σύμφωνα με το ανωτέρω έγγραφο του τμήματος Έργων Οδοποιίας της Διεύθυνσης Τεχνικών Υπηρεσιών με συνημμένη την τεχνική έκθεση και το σχέδιο (οριζοντιογραφία, μηκοτομή-τομή).
6. Τις διατάξεις του άρθρου 72 παρ. 1 του ν. 3852/2010 όπως αντικαταστάθηκε με την παρ.1 του άρθρου 3 του Ν. 4623/2019, του άρθρου 75 του Ν. 3852/2010, όπως αντικαταστάθηκε από το άρθρο 77 του Ν. 4555/2018 καθώς και την ΥΠ.ΕΣ. εγκ. 93/60173/23.08.2019.
7. Την σύμφωνη γνώμη των μελών της Δημοτικής Επιτροπής.

ΑΠΟΦΑΣΙΖΕΙ ΟΜΟΦΩΝΑ

Εγκρίνει τη διαμόρφωση του κοινοχρήστου χώρου- πεζοδρομίου μπροστά στην ιδιοκτησία του φερόμενου ιδιοκτήτη του ακινήτου ΑΝΤΩΝΗ ΚΑΡΑΜΟΛΕΓΚΟΥ, με ΚΑΕΚ 290330803007 στη περιοχή του οικισμού του Γαλησσά ν.Σύρου, σύμφωνα με την τεχνική έκθεση και το σχέδιο (οριζοντιογραφία, μηκοτομή-τομή) που περιλαμβάνουν τις εργασίες και αποτελούν αναπόσπαστο μέρος της παρούσας απόφασης.

Ο ΠΡΟΕΔΡΟΣ ΤΗΣ ΕΠΙΤΡΟΠΗΣ

ΚΟΣΜΑΣ ΔΗΜΗΤΡΙΟΣ
ΑΝΤΙΔΗΜΑΡΧΟΣ ΣΥΡΟΥ-ΕΡΜΟΥΠΟΛΗΣ

ΤΑ ΜΕΛΗ

ΣΚΕΥΟΦΥΛΑΞ ΝΙΚΟΛΑΟΣ

ΒΟΥΤΣΙΝΟΣ ΙΩΑΝΝΗΣ

ΚΑΡΤΑΝΟΥ ΘΕΟΔΩΡΑ

ΓΑΒΙΩΤΗΣ ΚΩΝ/ΝΟΣ

ΡΩΤΑΣ ΑΡΙΣΤΕΙΔΗΣ

ΜΑΥΡΙΚΟΥ ΜΑΡΙΑ

ΤΕΧΝΙΚΟ ΓΡΑΦΕΙΟ


Νικ.Μανδηλαρά 21 ΕΡΜΟΥΠΟΛΗ 84100 ΣΥΡΟΣ
 ΤΗΛ.-FAX 22810-81568

Εργοδότης: ΚΑΡΑΜΟΛΕΓΚΟΣ ΑΝΤΩΝΙΟΣ
Έργο: ΔΙΑΜΟΡΦΩΣΗ ΕΙΣΟΔΟΥ (ΤΕΛΙΚΗ ΠΡΟΤΑΣΗ)
Τοποθεσία: ΓΑΛΗΣΣΑΣ ΣΥΡΟΣ
Μελετητής: ΣΕΒΑΣΤΙΑΝΟΣ ΒΑΡΘΑΛΙΤΗΣ ΠΟΛΙΤΙΚΟΣ ΜΗΧΑΝΙΚΟΣ


Θέμα Σχεδίου: ΤΟΠΟΓΡΑΦΙΚΟ ΔΙΑΓΡΑΜΜΑ ΚΑΔΚ 290330803007: Τα όρια τα υπερέχει ο ιδιοκτήτης:	Αριθμός Σχεδίου: T1
Κλίμακα: 1:100	ΥΠΟΓΡΑΦΗ-ΣΦΡΑΓΙΔΑ: ΠΑΡΘΑΛΙΤΗΣ Α. ΣΕΒΑΣΤΙΑΝΟΣ ΠΟΛΙΤΙΚΟΣ ΜΗΧΑΝΙΚΟΣ ΠΡΩΤ. ΜΗΧΑΝΙΚΟΙ ΕΠΙΧΕΙΡΗΣΗΣ Μ.Κ. ΜΗΧΑΝΙΚΑ 21 ΣΥΡΟΣ 84100 ΑΦΜ: 183036111 Τ 2281081568 - 693226128
Ημερομηνία: 01/03/2024	

ΣΥΝΤΕΤΑΙΜΕΝΕΣ ΚΟΡΥΦΕΣ (ΕΓΣΑ '87)		
Α/Α	X	Y
1	577726,179	414162,1904
2	577739,930	4141629,181
3	577741,136	4141626,473
4	577744,370	4141619,214
5	577746,874	4141617,024
6	577750,426	4141613,919
21	577747,377	4141611,012
22	577744,059	4141613,803
23	577741,560	4141612,379
24	577737,151	4141610,149
25	577735,250	4141613,674
26	577734,089	4141613,047
27	577731,298	4141618,866
28	577734,634	4141620,631
29	577733,634	4141622,522

ΣΥΝΤΕΤΑΙΜΕΝΕΣ ΚΟΡΥΦΕΣ ΚΤΙΡΙΟΥ (ΕΓΣΑ '87)		
Α/Α	X	Y
3	577741,136	4141626,473
4	577744,370	4141619,214
5	577746,874	4141617,024
6	577750,426	4141613,919
7	577747,377	4141611,012
8	577744,059	4141613,803
9	577741,560	4141612,379
10	577737,151	4141610,149
11	577735,250	4141613,674
12	577734,089	4141613,047
13	577731,298	4141618,866
14	577746,530	4141595,970
15	577741,240	4141594,000
16	577741,173	4141594,195
17	577740,466	4141595,522
18	577736,705	4141602,271
19	577729,603	4141615,131

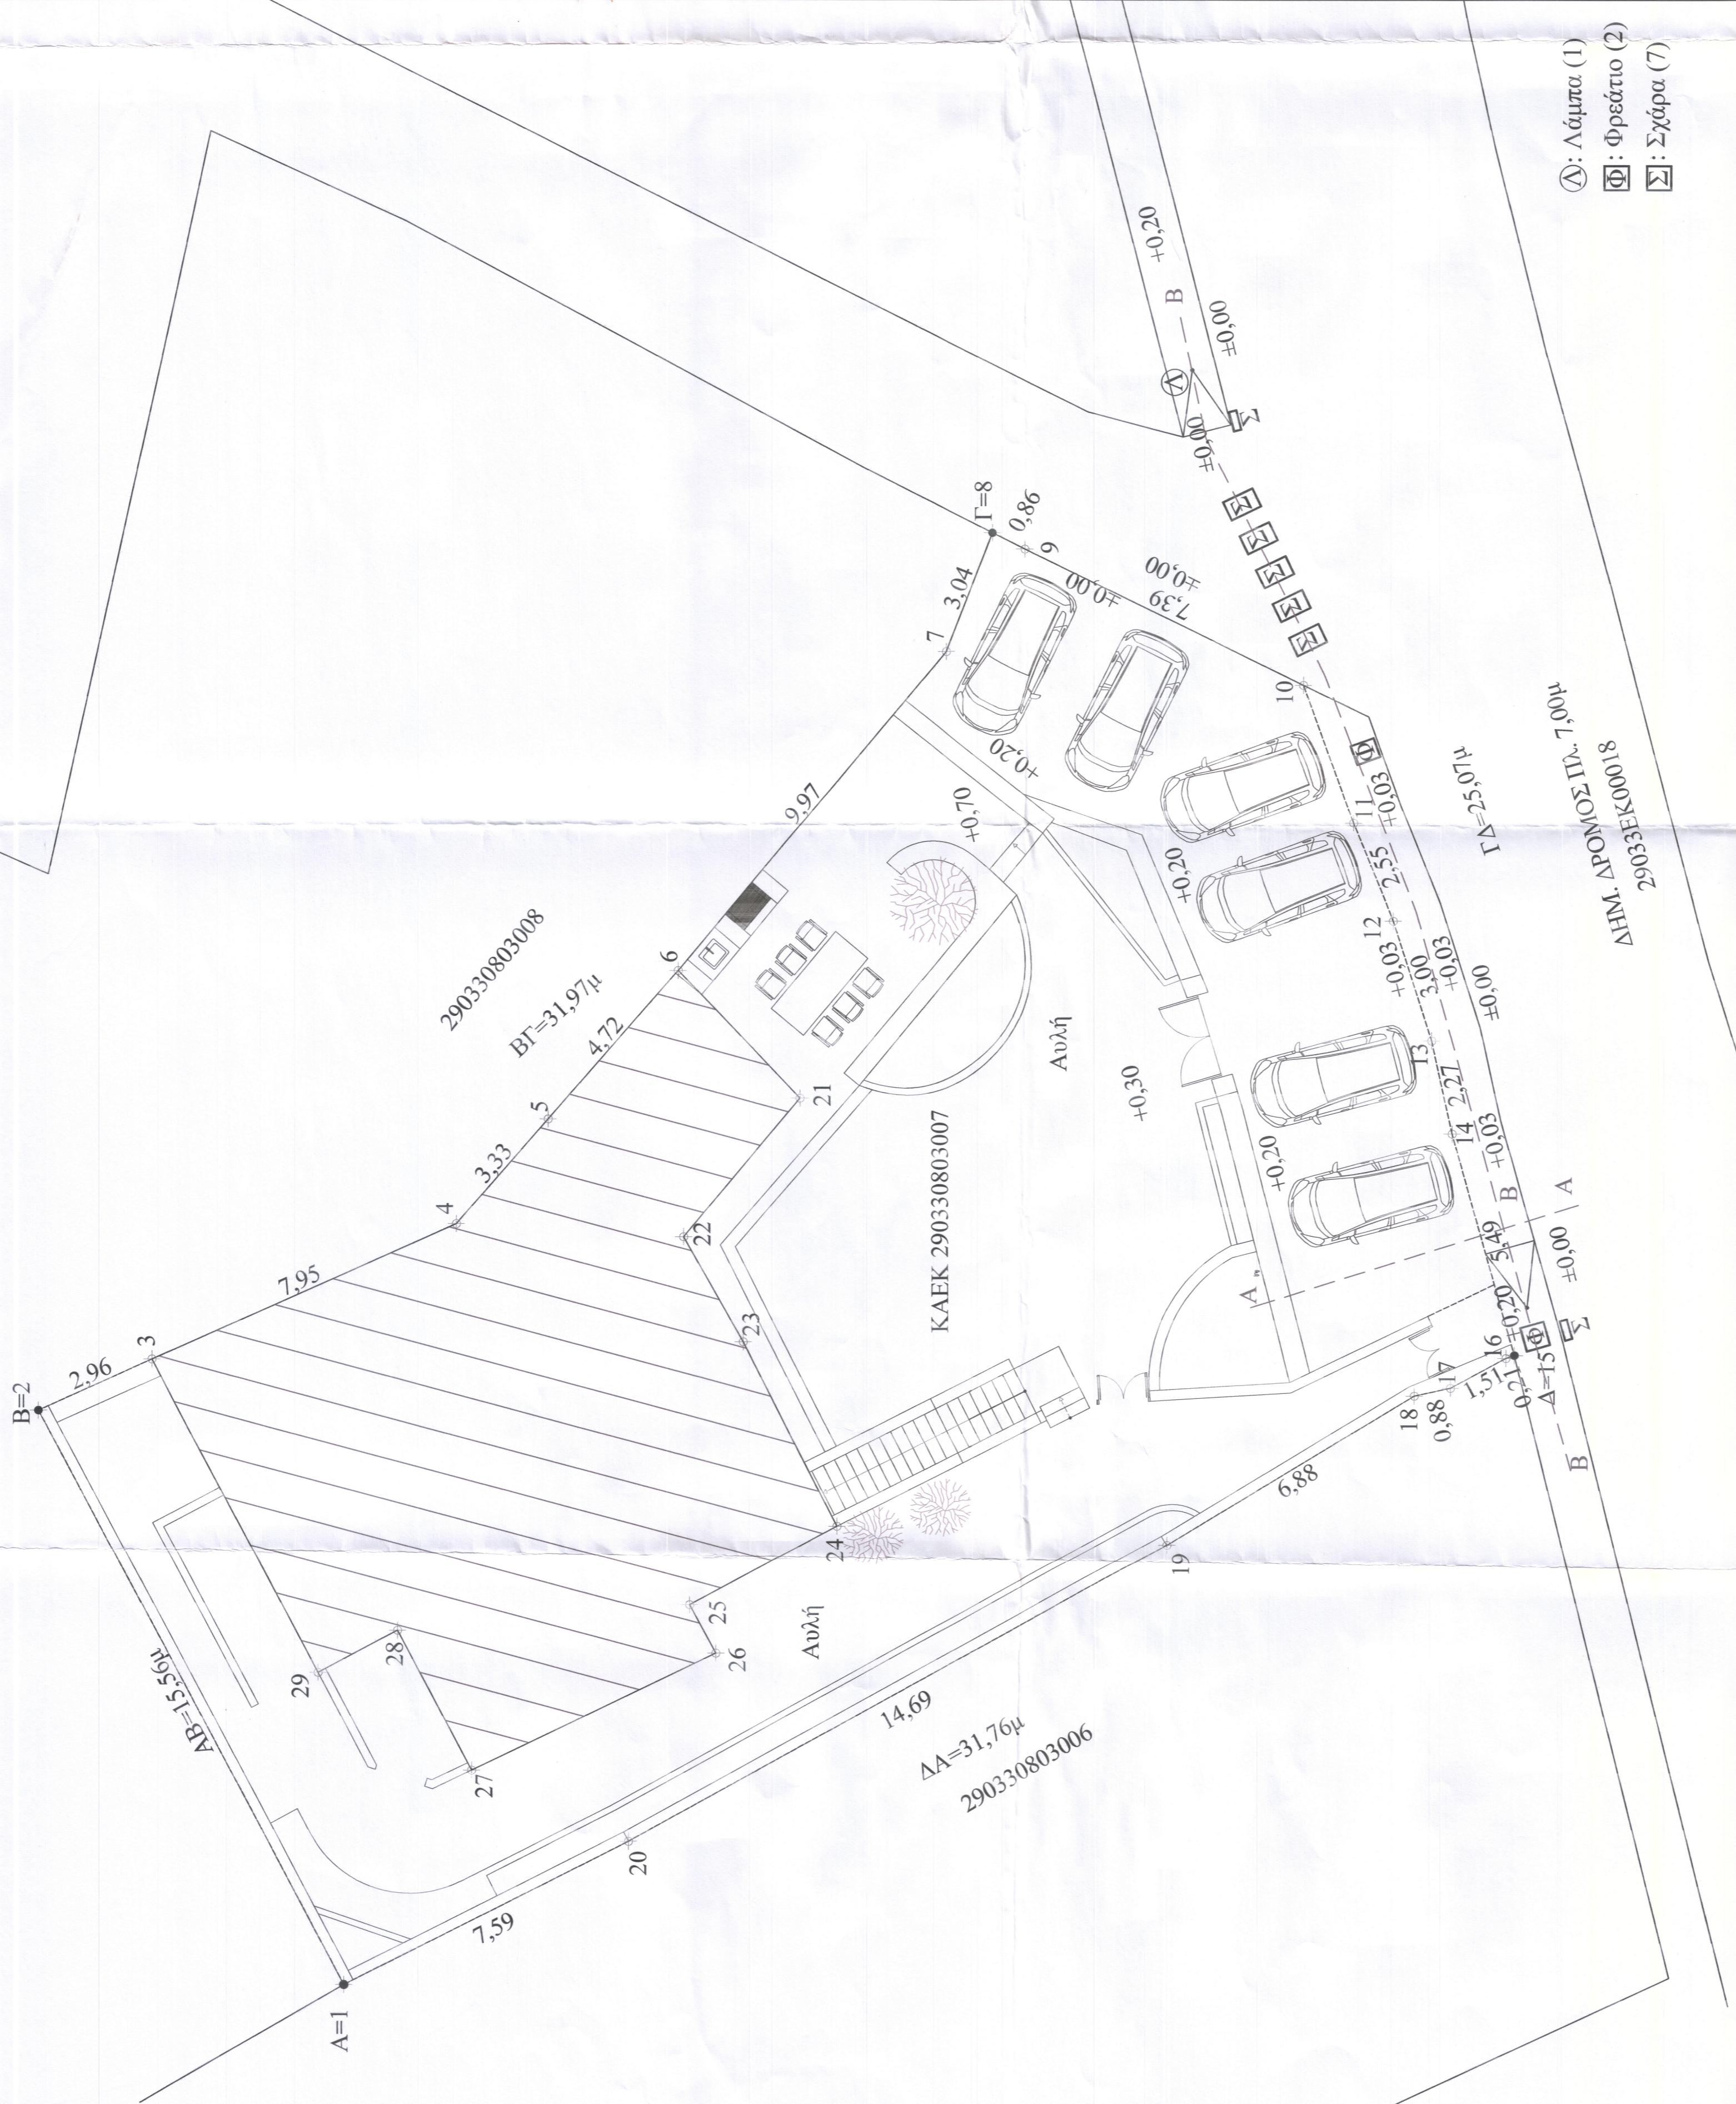

- ⊙: Λάμπα (1)
- ⊠: Φρεάτιο (2)
- ⊞: Σχάρα (7)

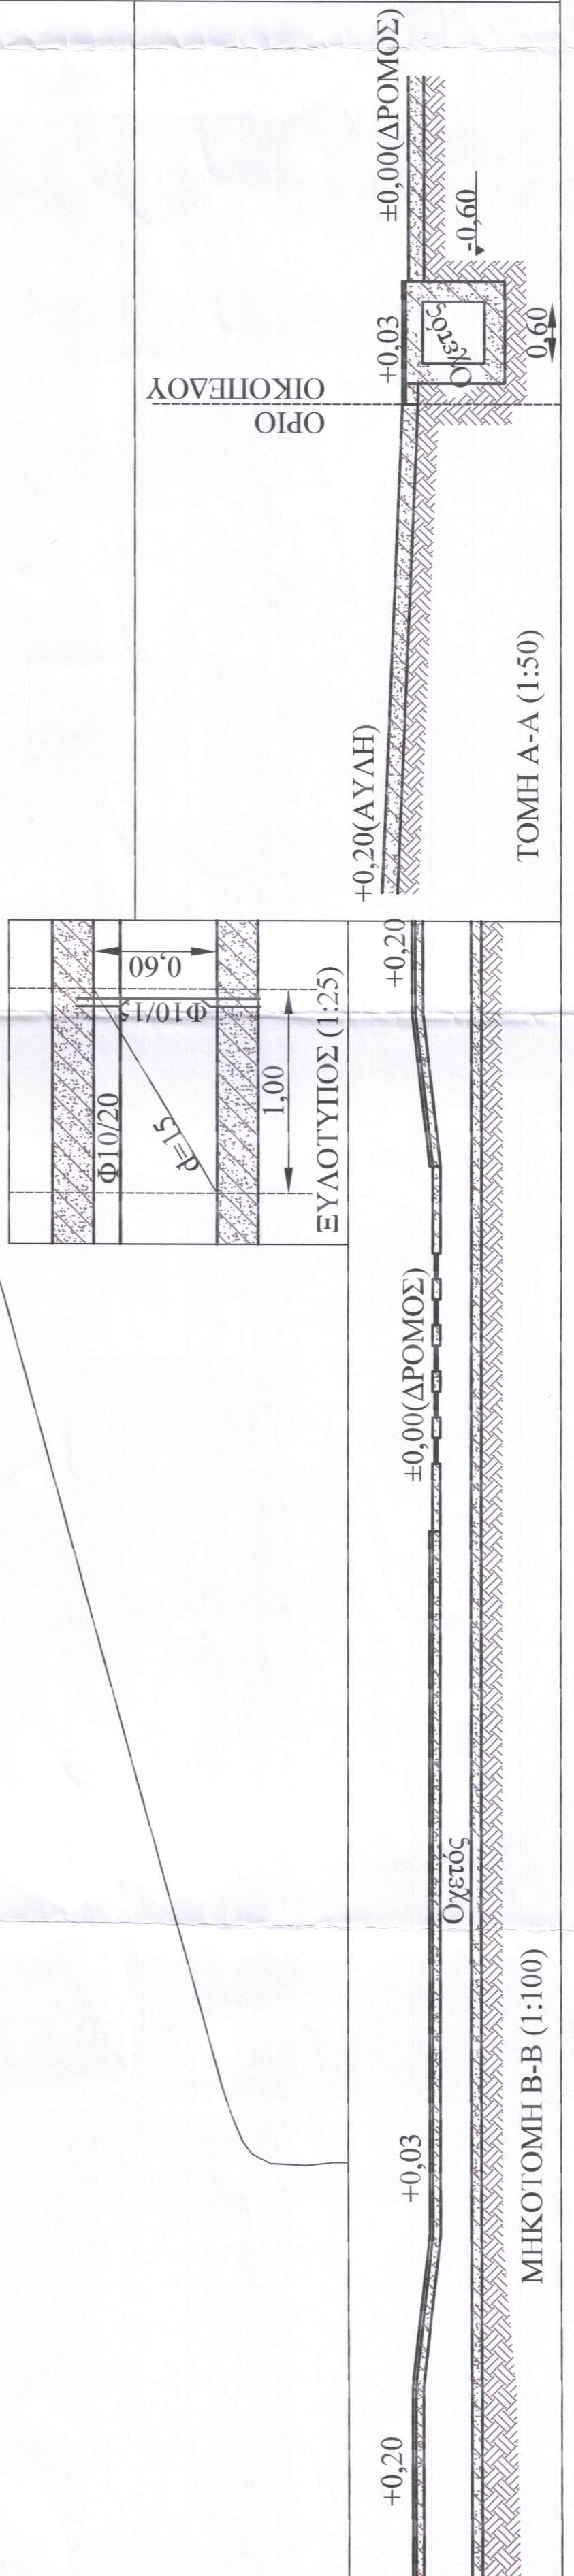

ΔΗΜ. ΔΡΟΜΟΣ ΠΛ. 7,00μ
 29033080300018

ΚΑΔΚ 290330803007

290330803008
 ΒΓ=31,97μ

ΔΑ=31,76μ
 290330803006

ΑΒ=15,6μ

ΤΕΧΝΙΚΗ ΕΚΘΕΣΗ

Με την μελέτη αυτή προβλέπεται να γίνει τροποποίηση της διαμόρφωσης του πεζοδρομίου μπροστά στην ιδιοκτησία του ΑΝΤΩΝΗ ΚΑΡΑΜΟΛΕΓΚΟΥ, με ΚΑΕΚ 290330803007 στον ΓΑΛΛΗΣΣΑ Σύρου.

Σκοπός της διαμόρφωσης είναι η δυνατότητα για στάθμευση έξι (6) αυτοκινήτων εντός της ιδιοκτησίας (όπως φαίνεται στα συνημμένα σχέδια) προκειμένου να αποφεύγεται η στάθμευσή τους επί του οδοστρώματος μπροστά σε αυτήν την ιδιοκτησία, διότι πρόκειται για τον κεντρικό δρόμο εξυπηρέτησης της κυκλοφορίας προς την πλαζ του ΓΑΛΛΗΣΣΑ και τα παρακείμενα κέντρα εστίασης και τα ξενοδοχεία της περιοχής.

Σήμερα όπως είναι η κατάσταση, υπάρχει ένα πεζοδρόμιο με πλακόστρωση περίπου 1,00μ πλάτους & 0,20μ από το οδόστρωμα, με δυο (2) φρεάτια επί του πεζοδρομίου, επτά (7) σχάρες για απορροή των ομβρίων επί του οδοστρώματος και ένα (1) φωτιστικό (όπως αυτά που φαίνονται στο συνημμένο σχέδιο υπάρχουσας κατάστασης). Κάτω από το πεζοδρόμιο υπάρχει οχετός 0,60×0,60μ περίπου.

Με τη νέα διαμόρφωση (σχέδιο τελικής πρότασης) προτείνονται οι εξής τροποποιήσεις του πεζοδρομίου, με το πλάτος ίδιο όπως το υπάρχον:

- Διαμόρφωση του πεζοδρομίου σε όλο του το πλάτος στο +0,03μ από τη στάθμη του οδοστρώματος με κατάλληλο ρείθρο στην πλευρά προς τον δρόμο και πλακόστρωσή του ίδια με την υπάρχουσα, με επανατοποθέτηση των δύο (2) υπαρχόντων φρεατίων στην ίδια θέση, χωρίς να θιγούν οι υπάρχουσες επτά (7) σχάρες απορροής των ομβρίων.
- Μετακίνηση του υπάρχοντος φωτιστικού στη νέα θέση (όπως φαίνεται στο σχέδιο της τελικής πρότασης), με επανακατασκευή της επικάλυψης του υπάρχοντος οχετού 0,60×0,60μ με νέα πλάκα οπλισμένου σκυροδέματος C20/25 πάχους 15cm και οπλισμό Φ10/15 & Φ10/20 (όπως φαίνεται στο σχέδιο της τελικής πρότασης). Πριν την επανακατασκευή της επικάλυψης του οχετού, θα απομακρυνθούν από τον οχετό όλα τα προϊόντα από την καταστροφή της υπάρχουσας επικάλυψης και τυχόν φερτών υλικών.
- Τέλος με τη νέα διαμόρφωση προβλέπεται η κατασκευή δύο (2) μικρών ραμπών (όπως φαίνεται στο σχέδιο της τελικής πρότασης) για την διευκόλυνση της κυκλοφορίας επί του πεζοδρομίου.

ΣΥΝΗΜΜΕΝΑ:

Σχέδια (2)

ΕΡΜΟΥΠΟΛΗ ΦΕΒΡΟΥΑΡΙΟΣ 2024

Ο ΜΗΧΑΝΙΚΟΣ

ΒΑΡΘΑΛΙΤΗΣ ΛΕΩ ΣΕΒΑΣΤΙΑΝΟΣ
ΠΟΛ. ΜΗΧΑΝΙΚΟΣ ΕΜΠ ΤΕΕ 27307
ΝΙΚ, ΜΑΝΔΗΛΑΡΑ 21 ΣΥΡΟΣ 84100
ΑΦΜ 018797611 ΔΟΥ ΣΥΡΟΥ
€ 2281081568 - 6932226128

ΤΕΧΝΙΚΗ ΕΚΘΕΣΗ

Με την μελέτη αυτή προβλέπεται να γίνει τροποποίηση της διαμόρφωσης του πεζοδρομίου μπροστά στην ιδιοκτησία του ΑΝΤΩΝΗ ΚΑΡΑΜΟΛΕΓΚΟΥ, με ΚΑΕΚ 290330803007 στον ΓΑΛΛΗΣΣΑ Σύρου.

Σκοπός της διαμόρφωσης είναι η δυνατότητα για στάθμευση έξι (6) αυτοκινήτων εντός της ιδιοκτησίας (όπως φαίνεται στα συνημμένα σχέδια) προκειμένου να αποφεύγεται η στάθμευσή τους επί του οδοστρώματος μπροστά σε αυτήν την ιδιοκτησία, διότι πρόκειται για τον κεντρικό δρόμο εξυπηρέτησης της κυκλοφορίας προς την πλαζ του ΓΑΛΛΗΣΣΑ και τα παρακείμενα κέντρα εστίασης και τα ξενοδοχεία της περιοχής.

Σήμερα όπως είναι η κατάσταση, υπάρχει ένα πεζοδρόμιο με πλακόστρωση περίπου 1,00μ πλάτους & 0,20μ από το οδόστρωμα, με δυο (2) φρεάτια επί του πεζοδρομίου, επτά (7) σχάρες για απορροή των ομβρίων επί του οδοστρώματος και ένα (1) φωτιστικό (όπως αυτά που φαίνονται στο συνημμένο σχέδιο υπάρχουσας κατάστασης). Κάτω από το πεζοδρόμιο υπάρχει οχετός 0,60×0,60μ περίπου.

Με τη νέα διαμόρφωση (σχέδιο τελικής πρότασης) προτείνονται οι εξής τροποποιήσεις του πεζοδρομίου, με το πλάτος ίδιο όπως το υπάρχον:

- Διαμόρφωση του πεζοδρομίου σε όλο του το πλάτος στο +0,03μ από τη στάθμη του οδοστρώματος με κατάλληλο ρείθρο στην πλευρά προς τον δρόμο και πλακόστρωσή του ίδια με την υπάρχουσα, με επανατοποθέτηση των δύο (2) υπαρχόντων φρεατίων στην ίδια θέση, χωρίς να θιγούν οι υπάρχουσες επτά (7) σχάρες απορροής των ομβρίων.
- Μετακίνηση του υπάρχοντος φωτιστικού στη νέα θέση (όπως φαίνεται στο σχέδιο της τελικής πρότασης), με επανακατασκευή της επικάλυψης του υπάρχοντος οχετού 0,60×0,60μ με νέα πλάκα οπλισμένου σκυροδέματος C20/25 πάχους 15cm και οπλισμό Φ10/15 & Φ10/20 (όπως φαίνεται στο σχέδιο της τελικής πρότασης). Πριν την επανακατασκευή της επικάλυψης του οχετού, θα απομακρυνθούν από τον οχετό όλα τα προϊόντα από την καταστροφή της υπάρχουσας επικάλυψης και τυχόν φερτών υλικών.
- Τέλος με τη νέα διαμόρφωση προβλέπεται η κατασκευή δύο (2) μικρών ραμπών (όπως φαίνεται στο σχέδιο της τελικής πρότασης) για την διευκόλυνση της κυκλοφορίας επί του πεζοδρομίου.

ΣΥΝΗΜΜΕΝΑ:

Σχέδια (2)

ΕΡΜΟΥΠΟΛΗ ΦΕΒΡΟΥΑΡΙΟΣ 2024

Ο ΜΗΧΑΝΙΚΟΣ

ΒΑΡΒΑΛΙΤΗΣ Π. ΣΕΒΑΣΤΙΑΝΟΣ
ΠΟΛ. ΜΗΧΑΝΙΚΟΣ ΕΜΠ ΤΕΕ 27307
ΝΙΚ, ΜΑΝΗΛΑΡΑ 21 ΣΥΡΟΣ 84100
ΑΦΜ 018797611 ΔΟΥ ΣΥΡΟΥ
C 2281081568 - 6932226128

ΙΔΙΟΚΤΗΣΙΑ
Α. ΚΑΡΑΜΟΛΕΤΚΟΥ
ΣΤΟΝ ΓΑΛΗΣΣΑ ΣΥΡΟΥ

ΣΥΜΠΛΗΡΩΜΑΤΙΚΗ ΤΕΧ. ΕΚΘΕΣΗ
(Αφορά το φωτιστικό)

Το υπάρχον φωτιστικό έχει προταθεί να μετακινηθεί στην απέναντι (ανατολική) γωνία επί του πεζοδρομίου, στην συμβολή των δύο δημοτικών δρόμων.

Όμως επειδή στην ίδια θέση υπάρχει φωτιστικό της ΔΕΗ, όπως μου ανέφερε ο ηλεκτρολόγος ΡΟΖΕ ΔΑΛΕΖΙΟΣ, αυτή η μετακίνηση δεν είναι αναγκαία να γίνει και προτείνεται το υπάρχον φωτιστικό να καταργηθεί και στην ίδια θέση να κατασκευαστεί φρέσκο ζοχτο, προκειμένου να γίνει η σύνδεση των καλωδίων.

ΕΡΜΟΥΠΟΛΗ ΑΠΡΙΛΙΟΣ 24
Ο ΣΤΑΥΡΟΣ

ΒΑΡΘΑΛΙΗΣ Α. / ΣΕΒΑΣΤΙΑΝΟΣ
ΠΟΛ. ΜΗΧΑΝΙΚΟΣ ΠΗ ΤΕΕ 27307
ΝΙΚ. ΜΑΝΔΗΛΑΡΑ 211 ΣΥΡΟΣ 84100
ΑΦΜ 018797611 ΔΟΥ ΣΥΡΟΥ
ε 2281081568 - 6932226128