



ΕΛΛΗΝΙΚΗ ΔΗΜΟΚΡΑΤΙΑ
ΝΟΜΟΣ ΚΥΚΛΑΔΩΝ
ΔΗΜΟΣ ΣΥΡΟΥ-ΕΡΜΟΥΠΟΛΗΣ

ΑΠΟΣΠΑΣΜΑ

Από το Πρακτικό της **10-06-2024** με **αριθμ. 15**
 Τακτικής Συνεδρίασης του Δημοτικού Συμβουλίου
 Σύρου- Ερμούπολης

ΑΠΟΦΑΣΗ ΜΕ ΑΡΙΘΜΟ 157

ΔΗΜΑΡΧΟΣ ΣΥΡΟΥ-ΕΡΜΟΥΠΟΛΗΣ: ΑΛΕΞΑΝΔΡΟΣ ΑΘΑΝΑΣΙΟΥ

ΠΡΟΕΔΡΟΣ ΤΟΥ ΔΗΜΟΤΙΚΟΥ ΣΥΜΒΟΥΛΙΟΥ : ΜΑΝΘΟΣ ΜΑΝΘΟΠΟΥΛΟΣ

ΓΡΑΜΜΑΤΕΑΣ ΤΟΥ ΔΗΜΟΤΙΚΟΥ ΣΥΜΒΟΥΛΙΟΥ : ΠΑΥΛΟΣ ΧΡΥΣΑΦΙΔΗΣ

ΤΟ ΔΗΜΟΤΙΚΟ ΣΥΜΒΟΥΛΙΟ ΣΥΡΟΥ - ΕΡΜΟΥΠΟΛΗΣ

Συνεδρίασε σήμερα 10-06-2024, ημέρα Δευτέρα και ώρα 19.00, στην αίθουσα συνεδριάσεων του Δημαρχείου (Πλατεία Μιαούλη, Α' όροφος), σε Δια Ζώσης Τακτική Συνεδρίαση (Άρθρο 67 του Ν. 3852 /10 & Άρθρο 11 του Ν.5043/13-04-2023), μετά από την υπ' αριθ. πρωτ. 11307/06-06-2024, πρόσκληση του Προέδρου του Δημοτικού Συμβουλίου, που επιδόθηκε σύμφωνα με το νόμο, για συζήτηση και λήψη αποφάσεων στα θέματα της ημερήσιας διάταξης, σε όλους τους Δημ. Συμβούλους και τους Προέδρους των Δημοτικών και Τοπικών κοινοτήτων. Κατά την έναρξη της συνεδρίασης ο Πρόεδρος διαπίστωσε ότι από τους ανωτέρω προσκληθέντες, παρίσταντο οι εξής :

Παρόντες 19

ΙΩΑΝΝΗΣ ΜΑΡΑΓΚΟΣ, ΠΕΤΡΟΣ ΜΩΤΟΣ, ΘΩΜΑΗ ΜΕΝΔΡΙΝΟΥ, ΧΡΙΣΤΙΑΝΝΑ ΠΑΠΙΤΣΗ, ΝΙΚΟΛΑΟΣ ΣΚΕΥΟΦΥΛΑΞ, ΡΟΖΑ ΞΑΝΘΑΚΗ, ΔΗΜΗΤΡΙΟΣ ΚΟΣΜΑΣ, ΜΑΝΘΟΣ ΜΑΝΘΟΠΟΥΛΟΣ, ΦΡΑΓΚΙΣΚΟΣ ΒΑΚΟΝΔΙΟΣ, ΙΩΑΝΝΗΣ ΒΟΥΤΣΙΝΟΣ, ΙΩΣΗΦ ΡΟΥΣΣΟΣ, ΑΡΙΣΤΕΙΔΗΣ ΡΩΤΑΣ, ΙΩΑΝΝΗΣ ΒΡΟΥΤΣΗΣ, ΙΩΑΝΝΗΣ ΚΕΡΑΝΗΣ, ΜΑΡΙΑ ΜΑΥΡΙΚΟΥ, ΝΙΚΟΛΑΟΣ ΚΑΪΛΗΣ, ΠΑΥΛΟΣ ΧΡΥΣΑΦΙΔΗΣ, ΝΙΚΟΛΑΟΣ ΑΛΜΠΑΝΟΠΟΥΛΟΣ και ΑΓΓΕΛΙΚΗ ΨΙΛΟΠΟΥΛΟΥ.

Απόντες 6

Στην συνεδρίαση απουσίαζαν αν και νόμιμα εκλήθησαν οι Δημ. Σύμβουλοι κ.κ.: ΚΩΝΣΤΑΝΤΙΝΟΣ ΓΑΒΙΩΤΗΣ, ΕΥΑΓΓΕΛΟΣ ΧΑΛΚΙΑΣ, ΘΕΟΔΩΡΑ ΚΑΡΤΑΝΟΥ, ΔΟΜΕΝΙΚΟΣ ΣΑΓΚΙΝΕΤΟΣ, ΚΑΝΔΙΩ ΜΑΡΑΓΚΟΥ και ΠΑΝΑΓΙΩΤΗΣ ΚΟΥΤΑΒΑΣ,

Στη συνεδρίαση ήταν παρών μέχρι και το 2^ο Θέμα της Ημερήσιας Διάταξης και ο Δήμαρχος κ. Αλέξανδρος Αθανασίου, ο οποίος εν συνεχεία απεχώρησε.

Δημαρχεύων αναλαμβάνει ο Αντιδήμαρχος κος Φραγκίσκος Βακόνδιος.

ΘΕΜΑ 8ο: «Έγκριση διαμόρφωσης κοινόχρηστου χώρου – πεζοδρομίου στην Δημ. Κοινότητα Γαλησσά»

Κατά την διάρκεια συζήτησης του 1^{ου} ΕΗΔ, προσήλθε ο Δημ. Σύμβουλος κος Δομ. Σαγκινέτος.

Το 16^ο θέμα της Ημερήσιας Διάταξης προετάχθη των υπολοίπων θεμάτων συζήτησης.

Κατά την διάρκεια συζήτησης του 16^{ου} θέματος το οποίο προετάχθη των υπολοίπων, απεχώρησε ο Δημ. Σύμβουλος κος Ι. Βρούτσης.

Κατά την διάρκεια συζήτησης του 6^{ου} θέματος, απεχώρησε ο Δημ. Σύμβουλος κος Ι. Κεράνης.

Αφού έλαβε υπόψη:

1. Την προφορική εισήγηση του Προέδρου, ο οποίος θέτει υπόψη του Σώματος :

α) Την με αρ. 130/2024 Απόφαση της Δημ. Επιτροπής, στο αποφαστικό της οποίας αναφέρονται τα εξής : «ΑΠΟΦΑΣΙΖΕΙ ΟΜΟΦΩΝΑ Εγκρίνει τη διαμόρφωση του κοινοχρήστου χώρου- πεζοδρομίου μπροστά στην ιδιοκτησία του φερόμενου ιδιοκτήτη του ακινήτου ΑΝΤΩΝΗ ΚΑΡΑΜΟΛΕΓΚΟΥ, με ΚΑΕΚ 290330803007 στη περιοχή του οικισμού του Γαλησσά ν. Σύρου, σύμφωνα με την τεχνική έκθεση και το σχέδιο (οριζοντιογραφία, μηκοτομή-τομή) που περιλαμβάνουν τις εργασίες και αποτελούν αναπόσπαστο μέρος της παρούσας απόφασης.»

β) Το υπ'αρ. πρωτ. 7464/15-04-2024 έγγραφο του Τμήματος Έργων Οδοποιίας / Διεύθυνση Τεχνικών Υπηρεσιών

γ) Την υπ'αρ. 9/2024 ΟΡΘΗ ΕΠΑΝΑΛΗΨΗ Απόφαση της Δημ. Κοινότητας Γαλησσά.

δ) Η τεχνική έκθεση και το Σχέδιο (οριζοντιογραφία, μηκοτομή-τομή) που περιλαμβάνουν τις εργασίες ενσωματώνονται στην παρούσα απόφαση.

ε) Τα στοιχεία του φακέλου του θέματος.

2. Τη γενομένη διαλογική συζήτηση η οποία αναγράφεται στο ταυτόριθμο πρακτικό συνεδρίασης του Δημοτικού Συμβουλίου,
- 3.- Την πρόταση του Προέδρου όπως το Σώμα εγκρίνει την διαμόρφωση του κοινοχρήστου χώρου- πεζοδρομίου, εμπροσθεν ιδιωτικής ιδιοκτησίας με ΚΑΕΚ 290330803007 στη περιοχή του οικισμού του Γαλησσά ν. Σύρου, σύμφωνα με την τεχνική έκθεση εργασιών και τα σχέδια.
- 4.- Τις διατάξεις: α) των άρθρων 265 & 266 του Ν. 3463/2006, όπως ισχύουν, β) των άρθρων 65, 67, 69 και 107 του Ν. 3852/2010, όπως ισχύουν, γ) του Ν. 4555/2018, δ) του Ν. 4623/2019 ε) του Ν.5013/2023, στ) του Ν. 5056/2023
- 5.- Την σύμφωνη γνώμη των κ.κ. Δημ. Συμβούλων

ΑΠΟΦΑΣΙΖΕΙ ΟΜΟΦΩΝΑ

- A.** Εγκρίνει την διαμόρφωση του κοινοχρήστου χώρου- πεζοδρομίου, εμπροσθεν ιδιωτικής ιδιοκτησίας με ΚΑΕΚ 290330803007 στη περιοχή του οικισμού του Γαλησσά ν. Σύρου, σύμφωνα με την τεχνική έκθεση εργασιών και τα σχέδια.
- B.** Η τεχνική έκθεση και το Σχέδιο (οριζοντιογραφία, μηκοτομή-τομή) που περιλαμβάνουν τις εργασίες ενσωματώνονται στην παρούσα απόφαση.
- Γ.** Σύμφωνα με το άρθρο 227 του Ν. 3852/2010 όπως έχει τροποποιηθεί με το άρθρο 118 του Ν. 4555/2018 και όπως ισχύει σήμερα, κατά της παραπάνω απόφασης χωρεί ειδική διοικητική προσφυγή για λόγους νομιμότητας, μέσα σε προθεσμία δεκαπέντε ημερών από την κοινοποίηση της ή αφότου έλαβε πλήρη γνώση αυτής, καθώς και δυνατότητα άσκησης θεραπείας σύμφωνα με τις διατάξεις του άρθρου 24 του Ν.2690/1999.

Ο ΠΡΟΕΔΡΟΣ

Ο ΓΡΑΜΜΑΤΕΑΣ

ΜΑΝΘΟΣ ΜΑΝΘΟΠΟΥΛΟΣ

ΠΑΥΛΟΣ ΧΡΥΣΑΦΙΔΗΣ

ΟΙ ΣΥΜΒΟΥΛΟΙ

ΙΩΑΝΝΗΣ ΜΑΡΑΓΚΟΣ
ΠΕΤΡΟΣ ΜΩΤΟΣ
ΘΩΜΑΗ ΜΕΝΔΡΙΝΟΥ
ΧΡΙΣΤΙΑΝΝΑ ΠΑΠΙΤΣΗ
ΝΙΚΟΛΑΟΣ ΣΚΕΥΟΦΥΛΑΞ
ΡΟΖΑ ΞΑΝΘΑΚΗ
ΔΗΜΗΤΡΗΣ ΚΟΣΜΑΣ
ΦΡΑΓΚΙΣΚΟΣ ΒΑΚΟΝΔΙΟΣ
ΙΩΑΝΝΗΣ ΒΟΥΤΣΙΝΟΣ
ΔΟΜΕΝΙΚΟΣ ΣΑΓΚΙΝΕΤΟΣ
ΙΩΣΗΦ ΡΟΥΣΣΟΣ
ΑΡΙΣΤΕΙΔΗΣ ΡΩΤΑΣ
ΜΑΡΙΑ ΜΑΥΡΙΚΟΥ
ΝΙΚΟΛΑΟΣ ΚΑΪΛΗΣ
ΝΙΚΟΛΑΟΣ ΑΛΜΠΑΝΟΠΟΥΛΟΣ
ΑΓΓΕΛΙΚΗ ΨΙΛΟΠΟΥΛΟΥ

Ακριβές Αντίγραφο

**Ο Πρόεδρος του Δ. Σ.
ΜΑΝΘΟΣ ΜΑΝΘΟΠΟΥΛΟΣ**

ΤΕΧΝΙΚΟ ΓΡΑΦΕΙΟ

Νικ.Μανδηλαρά 21 ΕΡΜΟΥΠΟΛΗ 84100 ΣΥΡΟΣ
 ΤΗΛ.-FAX 22810-81568

Εργοδότης: ΚΑΡΑΜΟΛΕΓΚΟΣ ΑΝΤΩΝΙΟΣ

Έργος: ΔΙΑΜΟΡΦΩΣΗ ΕΙΣΟΔΟΥ (ΤΡΑΠΙΚΗ ΠΡΟΤΑΣΗ)

Τοποθεσία: ΓΑΛΗΣΣΑΣ ΣΥΡΟΣ

Μελετητής: ΣΕΒΑΣΤΙΑΝΟΣ ΒΑΡΘΟΛΑΪΤΗΣ
 ΓΡΑΦΙΚΟΣ ΜΕΧΑΝΙΚΟΣ

Θέμα Σχεδίου: Αριθμός Σχεδίου:

T1

ΤΟΠΟΓΡΑΦΙΚΟ ΔΙΑΓΡΑΜΜΑ
 ΚΑΕΚ 2903308007
 ΕΓΧΕΙΡΙΑΚΟ - 596,99μ²


ΥΠΟΓΡΑΦΗ-ΣΦΡΑΓΙΔΑ:

ΣΕΒΑΣΤΙΑΝΟΣ
 ΒΑΡΘΟΛΑΪΤΗΣ
 ΠΟΛΙΤΙΚΟΣ ΜΕΧΑΝΙΚΟΣ
 ΑΔΑ: 2903308007
 ΕΓΧΕΙΡΙΑΚΟ - 596,99μ²
 Ε. 2.31001381 - 49272618

Κλίμακα: 1:100

Ημερομηνία: 01/03/2024

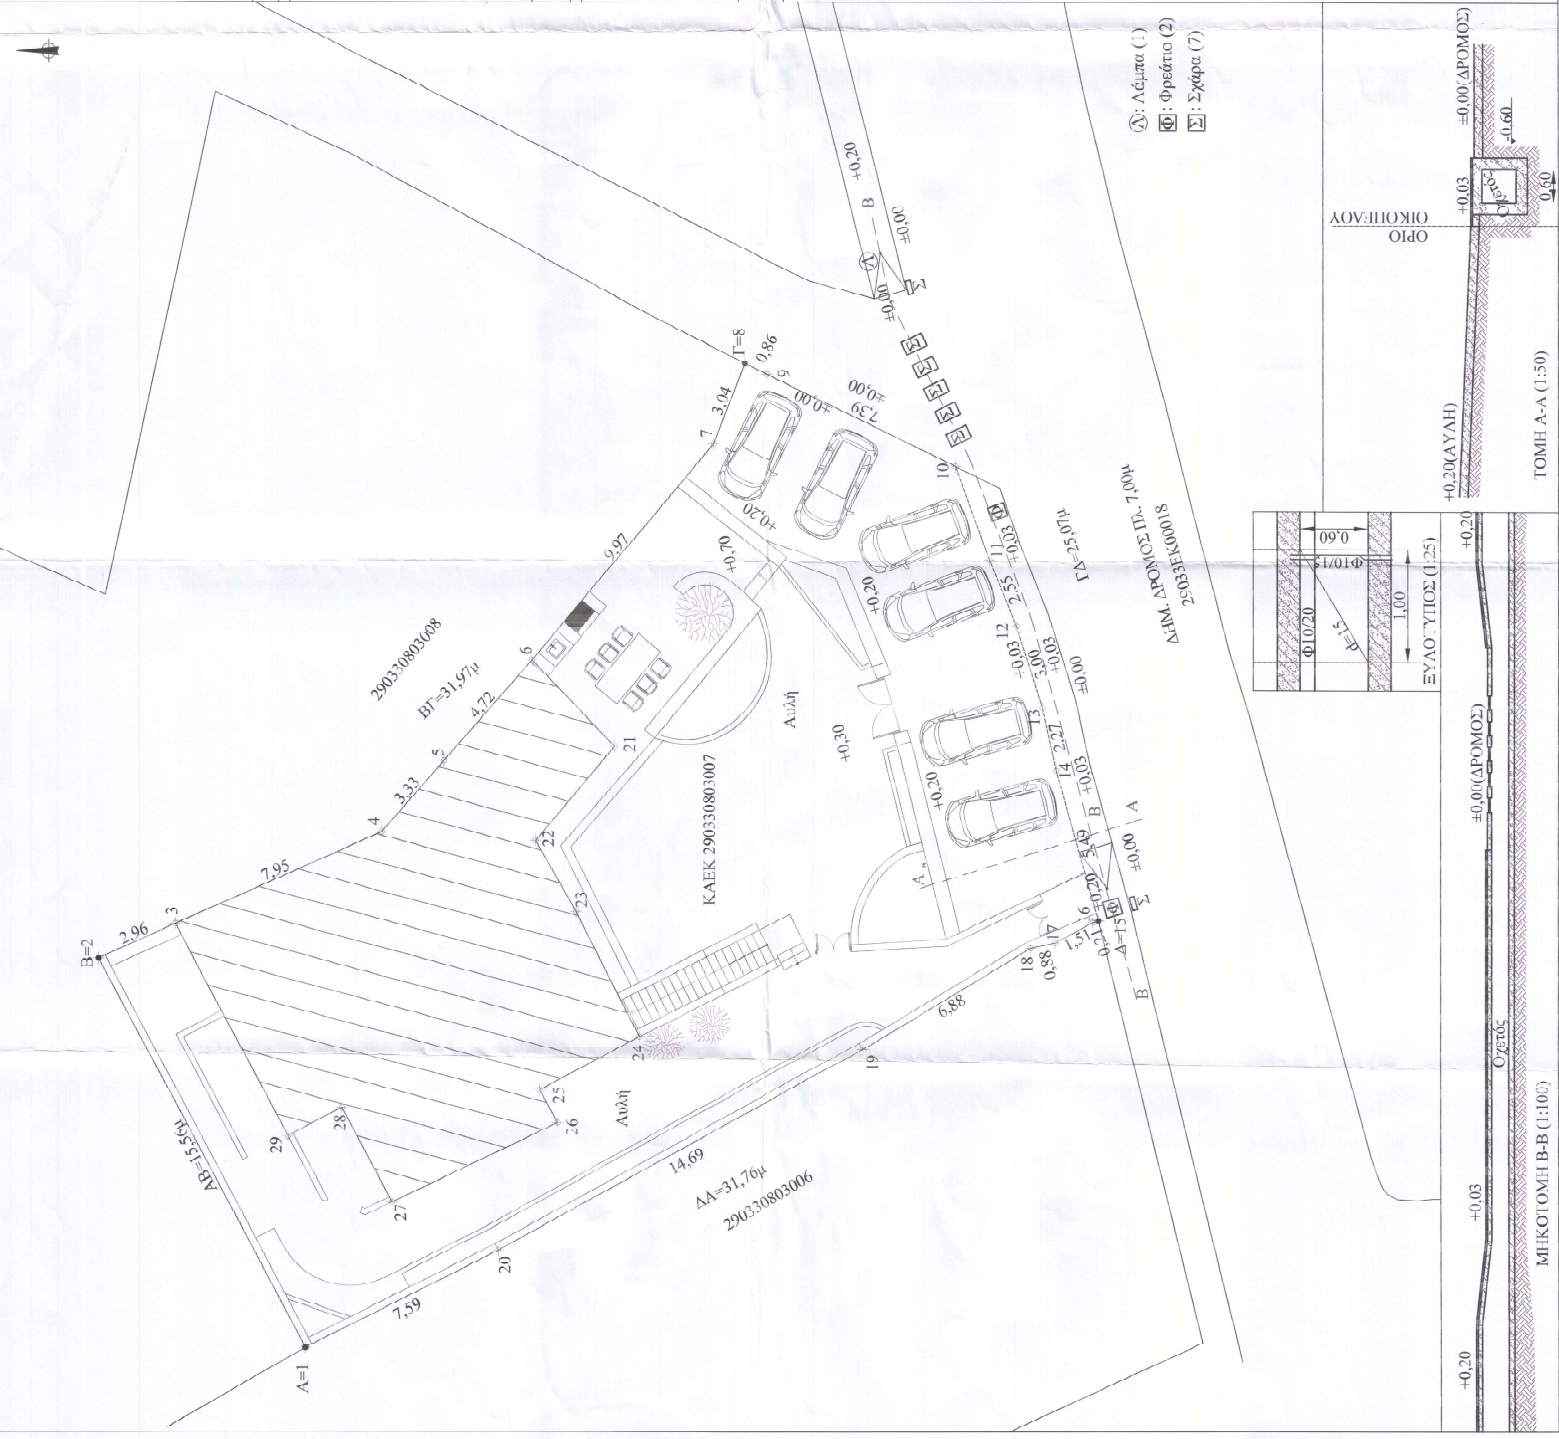

ΤΕΧΝΙΚΗ ΕΚΘΕΣΗ

Με την μελέτη αυτή προβλέπεται να γίνει τροποποίηση της διαμόρφωσης του πεζοδρομίου μπροστά στην ιδιοκτησία του ΑΝΤΩΝΗ ΚΑΡΑΜΟΛΕΓΚΟΥ, με ΚΑΕΚ 290330803007 στον ΓΑΛΛΗΣΣΑ Σύρου.

Σκοπός της διαμόρφωσης είναι η δυνατότητα για στάθμευση έξι (6) αυτοκινήτων εντός της ιδιοκτησίας (όπως φαίνεται στα συνημμένα σχέδια) προκειμένου να αποφεύγεται η στάθμευσή τους επί του οδοστρώματος μπροστά σε αυτήν την ιδιοκτησία, διότι πρόκειται για τον κεντρικό δρόμο εξυπηρέτησης της κυκλοφορίας προς την πλαζ του ΓΑΛΛΗΣΣΑ και τα παρακείμενα κέντρα εστίασης και τα ξενοδοχεία της περιοχής.

Σήμερα όπως είναι η κατάσταση, υπάρχει ένα πεζοδρόμιο με πλακόστρωση περίπου 1,00μ πλάτους & 0,20μ από το οδόστρωμα, με δυο (2) φρεάτια επί του πεζοδρομίου, επτά (7) σχάρες για απορροή των ομβρίων επί του οδοστρώματος και ένα (1) φωτιστικό (όπως αυτά που φαίνονται στο συνημμένο σχέδιο υπάρχουσας κατάστασης). Κάτω από το πεζοδρόμιο υπάρχει οχετός 0,60×0,60μ περίπου.

Με τη νέα διαμόρφωση (σχέδιο τελικής πρότασης) προτείνονται οι εξής τροποποιήσεις του πεζοδρομίου, με το πλάτος ίδιο όπως το υπάρχον:

- Διαμόρφωση του πεζοδρομίου σε όλο του το πλάτος στο +0,03μ από τη στάθμη του οδοστρώματος με κατάλληλο ρείθρο στην πλευρά προς τον δρόμο και πλακόστρωσή του ίδια με την υπάρχουσα, με επανατοποθέτηση των δύο (2) υπαρχόντων φρεατίων στην ίδια θέση, χωρίς να θιγούν οι υπάρχουσες επτά (7) σχάρες απορροής των ομβρίων.
- Μετακίνηση του υπάρχοντος φωτιστικού στη νέα θέση (όπως φαίνεται στο σχέδιο της τελικής πρότασης), με επανακατασκευή της επικάλυψης του υπάρχοντος οχετού 0,60×0,60μ με νέα πλάκα οπλισμένου σκυροδέματος C20/25 πάχους 15cm και οπλισμό Φ10/15 & Φ10/20 (όπως φαίνεται στο σχέδιο της τελικής πρότασης). Πριν την επανακατασκευή της επικάλυψης του οχετού, θα απομακρυνθούν από τον οχετό όλα τα προϊόντα από την καταστροφή της υπάρχουσας επικάλυψης και τυχόν φερτών υλικών.
- Τέλος με τη νέα διαμόρφωση προβλέπεται η κατασκευή δύο (2) μικρών ραμπών (όπως φαίνεται στο σχέδιο της τελικής πρότασης) για την διευκόλυνση της κυκλοφορίας επί του πεζοδρομίου.

ΣΥΝΗΜΜΕΝΑ:

Σχέδια (2)

ΕΡΜΟΥΠΟΛΗ ΦΕΒΡΟΥΑΡΙΟΣ 2024

Ο ΜΗΧΑΝΙΚΟΣ

ΒΑΡΘΑΛΙΤΗΣ ΛΕΩ ΣΕΒΑΣΤΙΑΝΟΣ
ΠΟΛ. ΜΗΧΑΝΙΚΟΣ ΕΜΠ ΤΕΕ 27307
ΝΙΚ, ΜΑΝΔΗΛΑΡΑ 21 ΣΥΡΟΣ 84100
ΑΦΜ 018797611 ΔΟΥ ΣΥΡΟΥ
€ 2281081568 - 6932226128

ΤΕΧΝΙΚΗ ΕΚΘΕΣΗ

Με την μελέτη αυτή προβλέπεται να γίνει τροποποίηση της διαμόρφωσης του πεζοδρομίου μπροστά στην ιδιοκτησία του ΑΝΤΩΝΗ ΚΑΡΑΜΟΛΕΓΚΟΥ, με ΚΑΕΚ 290330803007 στον ΓΑΛΛΗΣΣΑ Σύρου.

Σκοπός της διαμόρφωσης είναι η δυνατότητα για στάθμευση έξι (6) αυτοκινήτων εντός της ιδιοκτησίας (όπως φαίνεται στα συνημμένα σχέδια) προκειμένου να αποφεύγεται η στάθμευσή τους επί του οδοστρώματος μπροστά σε αυτήν την ιδιοκτησία, διότι πρόκειται για τον κεντρικό δρόμο εξυπηρέτησης της κυκλοφορίας προς την πλαζ του ΓΑΛΛΗΣΣΑ και τα παρακείμενα κέντρα εστίασης και τα ξενοδοχεία της περιοχής.

Σήμερα όπως είναι η κατάσταση, υπάρχει ένα πεζοδρόμιο με πλακόστρωση περίπου 1,00μ πλάτους & 0,20μ από το οδόστρωμα, με δυο (2) φρεάτια επί του πεζοδρομίου, επτά (7) σχάρες για απορροή των ομβρίων επί του οδοστρώματος και ένα (1) φωτιστικό (όπως αυτά που φαίνονται στο συνημμένο σχέδιο υπάρχουσας κατάστασης). Κάτω από το πεζοδρόμιο υπάρχει οχετός 0,60×0,60μ περίπου.

Με τη νέα διαμόρφωση (σχέδιο τελικής πρότασης) προτείνονται οι εξής τροποποιήσεις του πεζοδρομίου, με το πλάτος ίδιο όπως το υπάρχον:

- Διαμόρφωση του πεζοδρομίου σε όλο του το πλάτος στο +0,03μ από τη στάθμη του οδοστρώματος με κατάλληλο ρείθρο στην πλευρά προς τον δρόμο και πλακόστρωσή του ίδια με την υπάρχουσα, με επανατοποθέτηση των δύο (2) υπαρχόντων φρεατίων στην ίδια θέση, χωρίς να θιγούν οι υπάρχουσες επτά (7) σχάρες απορροής των ομβρίων.
- Μετακίνηση του υπάρχοντος φωτιστικού στη νέα θέση (όπως φαίνεται στο σχέδιο της τελικής πρότασης), με επανακατασκευή της επικάλυψης του υπάρχοντος οχετού 0,60×0,60μ με νέα πλάκα οπλισμένου σκυροδέματος C20/25 πάχους 15cm και οπλισμό Φ10/15 & Φ10/20 (όπως φαίνεται στο σχέδιο της τελικής πρότασης). Πριν την επανακατασκευή της επικάλυψης του οχετού, θα απομακρυνθούν από τον οχετό όλα τα προϊόντα από την καταστροφή της υπάρχουσας επικάλυψης και τυχόν φερτών υλικών.
- Τέλος με τη νέα διαμόρφωση προβλέπεται η κατασκευή δύο (2) μικρών ραμπών (όπως φαίνεται στο σχέδιο της τελικής πρότασης) για την διευκόλυνση της κυκλοφορίας επί του πεζοδρομίου.

ΣΥΝΗΜΜΕΝΑ:

Σχέδια (2)

ΕΡΜΟΥΠΟΛΗ ΦΕΒΡΟΥΑΡΙΟΣ 2024

Ο ΜΗΧΑΝΙΚΟΣ

ΒΑΡΒΑΛΙΤΗΣ Ν. ΣΕΒΑΣΤΙΑΝΟΣ
ΠΟΛ. ΜΗΧΑΝΙΚΟΣ ΕΜΠ ΤΕΕ 27307
ΝΙΚ, ΜΑΝΗΛΑΡΑ ΣΤ ΣΥΡΟΣ 84100
ΑΦΜ 018797611 ΔΟΥ ΣΥΡΟΥ
C 2281081568 - 6932226128



ΔΗΜΟΣ ΣΥΡΟΥ - ΕΡΜΟΥΠΟΛΗΣ 09/04/2024

ΠΡΟΚΥΨΗΣΙΑ

Α. Π.: Εισερχ. 7464/09-04-2024

Α. ΚΑΡΑΜΟΛΕΓΚΟΥ

Ημ/νία Αποστολής: 09/04/2024

ΣΤΟΝ ΓΑΛΗΣΣΑ ΣΥΡΟΥ

ΣΥΜΠΛΗΡΩΜΑΤΙΚΗ ΤΕΧ. ΕΚΘΕΣΗ
(Αφορά τό φωτιστικό)

Το υπάρχον φωτιστικό έχει προταθεί να μετακινηθεί στην απέναντι (ανατολική) γωνία επί του πεζοδρομίου, στην συμβολή των δύο δημοτικών δρόμων.

Όμως επειδή στην ίδια θέση υπάρχει φωτιστικό της ΔΕΗ, όπως μου ανέφερε ο ηλεκτρολόγος ΡΟΖΕ ΔΑΛΕΖΙΟΣ, αυτή η μετακίνηση δεν είναι αναγκαία να γίνει και προτείνεται το υπάρχον φωτιστικό να καταργηθεί και στην ίδια θέση να κατασκευαστεί φρέσκο τοχτο, προκειμένου να γίνει η σύνδεση των καλωδίων.

ΕΡΜΟΥΠΟΛΗ ΑΠΡΙΛΙΟΣ 24
Ο ΣΥΝΤΑΞΑΣ

ΒΑΡΘΑΛΙΤΗΣ Λ. / ΣΕΒΑΣΤΙΑΝΟΣ
ΠΟΛ. ΜΗΧΑΝΙΚΟΣ ΕΜΠ ΤΕΕ 27307
ΝΙΚ, ΜΑΝΔΗΛΑΡΑ 211 ΣΥΡΟΣ 84100
ΑΦΜ 018797611 ΔΟΥ ΣΥΡΟΥ
ε 2281081568 - 6932226128